

地域計画

策定年月日	令和7年3月31日
更新年月日	令和7年6月30日
目標年度	令和 14 年度
市町村名 (市町村コード)	宮津市 (26205)
地域名 (地域内農業集落名)	宮津地区 (杉末、滝馬、宮村、辻町、惣、皆原、山中、波路、獅子崎)

注:「地域名」欄には、協議の場が設けられた区域を記載し、農林業センサスの農業集落名を記載してください。

1 地域における農業の将来の在り方

(1) 地域計画の区域の状況

区域内の農用地等面積(農業上の利用が行われる農用地等の区域)	53.4 ha
① 農業振興地域のうち農用地区域内の農地面積	23.0 ha
② 田の面積	45.5 ha
③ 畑の面積(果樹、茶等を含む)	7.8 ha
④ 区域内において、規模縮小などの意向のある農地面積の合計	— ha
⑤ 区域内において、今後農業を担う者が引き受ける意向のある農地面積の合計	— ha
(参考) 区域内における〇才以上の農業者の農地面積の合計	— ha
うち後継者不在の農業者の農地面積の合計	— ha
(備考)	

注1:①については、農業振興地域担当部局と調整の上、記載してください。

2:②及び③については、農業委員会の農地台帳の面積(現況地目)に基づき記載してください。

3:④については、規模縮小又は離農の意向のある農地面積を記載してください。

4:⑤については、区域内に特定することができない場合には、引き受ける意向のあるすべての農地面積を記載の上、備考欄にその旨記載してください。

5:(参考)の区域内における〇才以上の農業者の農地面積等については、できる限り記載するように努めてください。

6:「区域内の農用地等面積」に遊休農地が含まれている場合には、備考欄にその面積を記載してください。

(2) 地域農業の現状及び課題

中心市街地周辺の一定整備されたほ場が多いが、中山間部は高齢化、担い手不足により早急な担い手確保が求められている。

また、耕作方法も各農家個々での対応になっており、今後、農道・水路等の農業用施設の維持管理面については、各地区、各地域で非農家を含めて考えていく必要がある。

(3) 地域における農業の将来の在り方(作物の生産や栽培方法については、必須記載事項)

農家の高齢化や、耕作困難農地の増加に向けて、共同作業体制を整備するとともに、他集落との連携や地域内外からの耕作の協力や農地利用者、新規就農者の受入れ体制づくりを進める。農地の集積集約化を進め、耕作の効率化を図る。宮津インター隣接地では、体験農園や栽培、技術実習等位置づけも検討する。

2 農業の将来の在り方に向けた農用地の効率的かつ総合的な利用に関する目標

(1)農用地の効率的かつ総合的な利用に関する方針			
農地中間管理機構への貸付けを進めつつ、担い手(認定農業者、新規就農者、集落営農組織等)への農地の集積・集約化を基本とし、担い手の農作業に支障がない範囲で農業を担う者により農地利用を進める。			
(2)担い手(効率的かつ安定的な経営を営む者)に対する農用地の集積に関する目標			
現状の集積率	21.7	%	将来の目標とする集積率 23.0 %
(3)農用地の集団化(集約化)に関する目標			
農地中間管理機構を活用した集約を進め、担い手が耕作しやすく生産性が向上するように検討を行う。			

3 農業者及び区域内の関係者が2の目標を達成するためとるべき必要な措置

(1)農用地の集積、集団化の取組
認定農業者や新規就農者等を中心に団地面積の拡大を進めるとともに、担い手への農地集積を進める。
(2)農地中間管理機構の活用方法
地元地権者地域全体の農地について、担い手の経営意向を把握、調整し、段階的に集約化を進める。
(3)基盤整備事業への取組
農道、水路などを非農家を含めた維持管理体制を検討する。
(4)多様な経営体の確保・育成の取組
地域内外から多様な経営体を募集し、農地利用の促進と維持管理を進める。
(5)農業協同組合等の農業支援サービス事業者等への農作業委託の取組

以下任意記載事項(地域の実情に応じて、必要な事項を選択し、取組内容を記載してください)

☒ ①鳥獣被害防止対策	☐ ②有機・減農薬・減肥料	☒ ③スマート農業	☐ ④畑地化・輸出等	☐ ⑤果樹等
☐ ⑥燃料・資源作物等	☒ ⑦保全・管理等	☒ ⑧農業用施設	☐ ⑨耕畜連携等	☒ ⑩その他

【選択した上記の取組内容】

① イノシシやシカの被害が拡大しないよう防止柵の設置、維持管理をする。

③ 整備された農地でスマート農業を段階的な検討を行う。

⑦ 林地に近い農地や獣害被害が多いエリアは保全管理を行い、幹線道路沿いなどは景観植物などを栽培し保全管理を行う。

⑧ 農道、水路などを非農家を含めた維持管理体制を検討する。

⑩ 高齢化、担い手不足を見据えた新規就農者の確保を検討する。

4 地域内の農業を担う者一覧(目標地図に位置付ける者)

属性	農業を担う者 (氏名・名称)	現状			10年後 (目標年度:令和 14 年度)				
		経営作目等	経営面積	作業受託面積	経営作目等	経営面積	作業受託面積	目標地図上の表示	備考
	別紙1の通り		53.37 ha	ha		53.37 ha	ha		
			ha	ha		ha	ha		
			ha	ha		ha	ha		
計	1経営体		53.37 ha	0 ha		53.37 ha	0 ha		

注1:「属性」欄には、認定農業は「認農」、認定新規就農者は「認就」、法人化を行うことが確実であると市町村が判断する集落営農は「集」、基本構想水準到達者は「到達」、農業協同組合は「農協」、農業支援サービス事業者(農協を除く)は「サ」、上記に該当しない農用地等を継続的に利用する者は「利用者」の属性を記載してください。

2:「経営面積」「作業受託面積」欄には、地域計画の対象地域内における農業を担う者の経営面積、作業受託面積を記載してください。

3:農業を担う者に位置付ける場合は、できる限りその者から同意を得ていること。

4:作業受託面積には、基幹3作業の実面積を記載してください。なお特定農作業受託面積は、作業受託面積に含めず、経営面積に含めてください。

5:備考欄には、農業を担う者として位置付けられた者に不測の事態に備えて、代わりに利用する者を記載するよう努めてください。

5 農業支援サービス事業者一覧(任意記載事項)

番号	事業体名 (氏名・名称)	作業内容	対象品目
		該当なし	

6 目標地図(別添のとおり)

7 基盤法第22条の3(地域計画に係る提案の特例)を活用する場合には、以下を記載してください。

農用地所有者等数(人)		うち計画同意者数(人・%)	
-------------	--	---------------	--

注1:「農用地所有者等」欄には、区域内の農用地等の所有者、賃借人等の使用収益権者の数を記載してください。
注2:「うち計画同意者数」欄には、同意者数を記載してください。
注3:提案する地区の対象となる範囲を目標地図に明記してください。

(留意事項)

農業を担う者を位置付ける際、これらの者の氏名が含まれた地域計画について、法令に基づく手続として、本人の同意なく、関係者の意見聴取や、地域計画の案の縦覧、地域計画の公告を行うことができますが、個人情報保有するに当たっては、利用目的をできる限り特定し、本人から直接書面に記録された個人情報を取得するときは、あらかじめ、本人に対し、その利用目的を明示してください。

また、市町村の公報への掲載等とは別に、インターネットの利用により関係者以外の不特定多数に対して情報を提供する場合は、氏名を削除するなど配慮してください。
必要に応じて区域内の農用地の一覧を参考として添付してください。

4 地域内の農業を担う者一覧(目標地図に位置付ける者)


別紙1

属性	農業を担う者 (氏名・名称)	現状			10年後 (目標年度:令和 14 年度)				
		経営作目等	経営面積	作業受託面積	経営作目等	経営面積	作業受託面積	目標地図上の表示	備考
認 農	1	水稻、野菜	3.85 ha	ha	水稻、野菜	3.85 ha	ha	1	
到 達	2	水稻、野菜	2.07 ha	ha	水稻、野菜	2.07 ha	ha	2	
認 農	3	水稻、野菜	1.67 ha	ha	水稻、野菜	1.67 ha	ha	3	(認定予定)
利用者	4	水稻、野菜、	1.34 ha	ha	水稻、野菜、	1.34 ha	ha	4	
到 達	5	水稻、野菜、	1.29 ha	ha	水稻、野菜、	1.29 ha	ha	5	
利用者	6	野菜	1.07 ha	ha	野菜	1.07 ha	ha	6	
利用者	7	野菜	1.07 ha	ha	野菜	1.07 ha	ha	7	
認 就	8	水稻、野菜	0.95 ha	ha	水稻、野菜	0.95 ha	ha	8	
利用者	9	水稻	1.04 ha	ha	水稻	1.04 ha	ha	9	
利用者	10	水稻、野菜、	1.01 ha	ha	水稻、野菜、	1.01 ha	ha	10	
利用者	11	水稻	1.00 ha	ha	水稻	1.00 ha	ha	11	
認 農	12	野菜	0.88 ha	ha	野菜	0.88 ha	ha	12	
認 農	13	野菜	0.86 ha	ha	野菜	0.86 ha	ha	13	
利用者	14	水稻	0.82 ha	ha	水稻	0.82 ha	ha	14	
利用者	15	—	0.81 ha	ha	—	0.81 ha	ha	15	
利用者	16	水稻	0.80 ha	ha	水稻	0.80 ha	ha	16	
利用者	17	水稻、野菜	0.77 ha	ha	水稻、野菜	0.77 ha	ha	17	
利用者	18	水稻、野菜、	0.76 ha	ha	水稻、野菜、	0.76 ha	ha	18	
利用者	19	水稻、果樹	0.76 ha	ha	水稻、果樹	0.76 ha	ha	19	
利用者	20	水稻、野菜	0.73 ha	ha	水稻、野菜	0.73 ha	ha	20	
利用者	21	水稻	0.72 ha	ha	水稻	0.72 ha	ha	21	
利用者	22	水稻、果樹	1.00 ha	ha	水稻、果樹	1.00 ha	ha	22	
利用者	23	水稻、野菜	0.70 ha	ha	水稻、野菜	0.70 ha	ha	23	
利用者	24	水稻、野菜	0.67 ha	ha	水稻、野菜	0.67 ha	ha	24	
利用者	25	水稻	0.67 ha	ha	水稻	0.67 ha	ha	25	
利用者	26	水稻	0.66 ha	ha	水稻	0.66 ha	ha	26	
利用者	27	水稻、花卉	0.63 ha	ha	水稻、花卉	0.63 ha	ha	27	
利用者	28	水稻、野菜	0.62 ha	ha	水稻、野菜	0.62 ha	ha	28	
利用者	29	水稻	0.61 ha	ha	水稻	0.61 ha	ha	29	
利用者	30	水稻、野菜	0.58 ha	ha	水稻、野菜	0.58 ha	ha	30	
利用者	31	果樹	0.57 ha	ha	果樹	0.57 ha	ha	31	
利用者	32	水稻	0.57 ha	ha	水稻	0.57 ha	ha	32	
利用者	33	水稻	0.56 ha	ha	水稻	0.56 ha	ha	33	
利用者	34	水稻、野菜、	0.55 ha	ha	水稻、野菜、	0.55 ha	ha	34	
利用者	35	水稻	0.55 ha	ha	水稻	0.55 ha	ha	35	
利用者	36	水稻、野菜	0.52 ha	ha	水稻、野菜	0.52 ha	ha	36	
利用者	37	水稻	0.51 ha	ha	水稻	0.51 ha	ha	37	
利用者	38	水稻	0.48 ha	ha	水稻	0.48 ha	ha	38	
利用者	39	—	0.47 ha	ha	—	0.47 ha	ha	39	
利用者	40	水稻	0.44 ha	ha	水稻	0.44 ha	ha	40	
利用者	41	—	0.54 ha	ha	—	0.54 ha	ha	41	
利用者	42	—	0.44 ha	ha	—	0.44 ha	ha	42	
利用者	43	—	0.43 ha	ha	—	0.43 ha	ha	43	
利用者	44	野菜	0.42 ha	ha	野菜	0.42 ha	ha	44	
利用者	45	野菜	0.42 ha	ha	野菜	0.42 ha	ha	45	
利用者	46	水稻	0.42 ha	ha	水稻	0.42 ha	ha	46	
利用者	47	水稻、果樹	0.41 ha	ha	水稻、果樹	0.41 ha	ha	47	
利用者	48	花卉	0.38 ha	ha	花卉	0.38 ha	ha	48	
利用者	49	—	0.38 ha	ha	—	0.38 ha	ha	49	
利用者	50	—	0.37 ha	ha	—	0.37 ha	ha	50	
利用者	51	水稻	0.36 ha	ha	水稻	0.36 ha	ha	51	
利用者	52	野菜、果樹	0.36 ha	ha	野菜、果樹	0.36 ha	ha	52	
利用者	53	水稻	0.35 ha	ha	水稻	0.35 ha	ha	53	
利用者	54	—	0.34 ha	ha	—	0.34 ha	ha	54	
利用者	55	—	0.33 ha	ha	—	0.33 ha	ha	55	
利用者	56	—	0.33 ha	ha	—	0.33 ha	ha	56	
利用者	57	—	0.32 ha	ha	—	0.32 ha	ha	57	
利用者	58	水稻、野菜	0.31 ha	ha	水稻、野菜	0.31 ha	ha	58	
利用者	59	水稻	0.31 ha	ha	水稻	0.31 ha	ha	59	


属性	農業を担う者 (氏名・名称)	現状			10年後 (目標年度:令和 14 年度)				
		経営作目等	経営面積	作業受託面積	経営作目等	経営面積	作業受託面積	目標地図上の表示	備考
利用者	60	—	0.30 ha	ha	—	0.30 ha	ha	60	
利用者	61	—	0.29 ha	ha	—	0.29 ha	ha	61	
利用者	63	—	0.27 ha	ha	—	0.27 ha	ha	63	
利用者	64	野菜	0.26 ha	ha	野菜	0.26 ha	ha	64	
利用者	65	水稻、野菜	0.26 ha	ha	水稻、野菜	0.26 ha	ha	65	
利用者	66	—	0.24 ha	ha	—	0.24 ha	ha	66	
利用者	67	—	0.24 ha	ha	—	0.24 ha	ha	67	
利用者	68	水稻	0.23 ha	ha	水稻	0.23 ha	ha	68	
利用者	69	野菜、緑肥	0.22 ha	ha	野菜、緑肥	0.22 ha	ha	69	
利用者	70	—	0.10 ha	ha	—	0.10 ha	ha	70	
利用者	71	水稻	0.22 ha	ha	水稻	0.22 ha	ha	71	
利用者	72	—	0.22 ha	ha	—	0.22 ha	ha	72	
利用者	73	水稻、野菜	0.21 ha	ha	水稻、野菜	0.21 ha	ha	73	
利用者	74	—	0.21 ha	ha	—	0.21 ha	ha	74	
利用者	75	水稻	0.20 ha	ha	水稻	0.20 ha	ha	75	
利用者	76	—	0.20 ha	ha	—	0.20 ha	ha	76	
利用者	77	水稻	0.20 ha	ha	水稻	0.20 ha	ha	77	
利用者	78	野菜	0.20 ha	ha	野菜	0.20 ha	ha	78	
利用者	79	水稻	0.20 ha	ha	水稻	0.20 ha	ha	79	
利用者	80	水稻	0.19 ha	ha	水稻	0.19 ha	ha	80	
利用者	81	水稻	0.19 ha	ha	水稻	0.19 ha	ha	81	
利用者	82	—	0.17 ha	ha	—	0.17 ha	ha	82	
利用者	83	野菜	0.17 ha	ha	野菜	0.17 ha	ha	83	
利用者	84	—	0.17 ha	ha	—	0.17 ha	ha	84	
利用者	85	水稻	0.16 ha	ha	水稻	0.16 ha	ha	85	
利用者	86	野菜	0.16 ha	ha	野菜	0.16 ha	ha	86	
利用者	87	—	0.15 ha	ha	—	0.15 ha	ha	87	
利用者	88	—	0.15 ha	ha	—	0.15 ha	ha	88	
利用者	89	野菜	0.15 ha	ha	野菜	0.15 ha	ha	89	
利用者	90	水稻	0.15 ha	ha	水稻	0.15 ha	ha	90	
利用者	91	果樹	0.15 ha	ha	果樹	0.15 ha	ha	91	
利用者	92	—	0.14 ha	ha	—	0.14 ha	ha	92	
利用者	93	—	0.14 ha	ha	—	0.14 ha	ha	93	
利用者	94	野菜、果樹	0.14 ha	ha	野菜、果樹	0.14 ha	ha	94	
利用者	95	野菜	0.14 ha	ha	野菜	0.14 ha	ha	95	
利用者	96	—	0.13 ha	ha	—	0.13 ha	ha	96	
利用者	97	—	0.13 ha	ha	—	0.13 ha	ha	97	
利用者	98	野菜	0.13 ha	ha	野菜	0.13 ha	ha	98	
利用者	99	—	0.12 ha	ha	—	0.12 ha	ha	99	
利用者	101	野菜	0.12 ha	ha	野菜	0.12 ha	ha	101	
利用者	102	—	0.11 ha	ha	—	0.11 ha	ha	102	
利用者	103	水稻	0.11 ha	ha	水稻	0.11 ha	ha	103	
利用者	104	水稻	0.11 ha	ha	水稻	0.11 ha	ha	104	
利用者	105	—	0.11 ha	ha	—	0.11 ha	ha	105	
利用者	106	—	0.10 ha	ha	—	0.10 ha	ha	106	
利用者	107	—	0.10 ha	ha	—	0.10 ha	ha	107	
利用者	108	—	0.10 ha	ha	—	0.10 ha	ha	108	
利用者	109	—	0.10 ha	ha	—	0.10 ha	ha	109	
利用者	110	—	0.10 ha	ha	—	0.10 ha	ha	110	
利用者	111	—	0.10 ha	ha	—	0.10 ha	ha	111	
利用者	112	果樹	0.10 ha	ha	果樹	0.10 ha	ha	112	
利用者	113	—	0.10 ha	ha	—	0.10 ha	ha	113	
利用者	114	—	0.09 ha	ha	—	0.09 ha	ha	114	
利用者	115	花卉	0.09 ha	ha	花卉	0.09 ha	ha	115	
利用者	116	—	0.09 ha	ha	—	0.09 ha	ha	116	
利用者	117	—	0.08 ha	ha	—	0.08 ha	ha	117	
利用者	118	—	0.08 ha	ha	—	0.08 ha	ha	118	
利用者	119	—	0.09 ha	ha	—	0.09 ha	ha	119	
利用者	120	—	0.07 ha	ha	—	0.07 ha	ha	120	
利用者	121	水稻	0.07 ha	ha	水稻	0.07 ha	ha	121	
利用者	122	野菜	0.07 ha	ha	野菜	0.07 ha	ha	122	
利用者	123	野菜	0.07 ha	ha	野菜	0.07 ha	ha	123	

属性	農業を担う者 (氏名・名称)	現状			10年後 (目標年度:令和 14 年度)				
		経営作目等	経営面積	作業受託面積	経営作目等	経営面積	作業受託面積	目標地図上の表示	備考
利用者	124	—	0.07 ha	ha	—	0.07 ha	ha	124	
利用者	125	野菜	0.06 ha	ha	野菜	0.06 ha	ha	125	
利用者	126	野菜	0.06 ha	ha	野菜	0.06 ha	ha	126	
利用者	127	—	0.05 ha	ha	—	0.05 ha	ha	127	
利用者	128	野菜	0.05 ha	ha	野菜	0.05 ha	ha	128	
利用者	129	—	0.05 ha	ha	—	0.05 ha	ha	129	
利用者	130	—	0.05 ha	ha	—	0.05 ha	ha	130	
利用者	131	—	0.05 ha	ha	—	0.05 ha	ha	131	
利用者	132	—	0.04 ha	ha	—	0.04 ha	ha	132	
利用者	133	—	0.04 ha	ha	—	0.04 ha	ha	133	
利用者	134	—	0.04 ha	ha	—	0.04 ha	ha	134	
利用者	135	—	0.04 ha	ha	—	0.04 ha	ha	135	
利用者	136	—	0.04 ha	ha	—	0.04 ha	ha	136	
利用者	137	—	0.03 ha	ha	—	0.03 ha	ha	137	
利用者	138	—	0.03 ha	ha	—	0.03 ha	ha	138	
利用者	139	—	0.03 ha	ha	—	0.03 ha	ha	139	
利用者	140	野菜	0.03 ha	ha	野菜	0.03 ha	ha	140	
利用者	141	—	0.03 ha	ha	—	0.03 ha	ha	141	
利用者	142	—	0.03 ha	ha	—	0.03 ha	ha	142	
利用者	143	—	0.02 ha	ha	—	0.02 ha	ha	143	
利用者	144	—	0.02 ha	ha	—	0.02 ha	ha	144	
利用者	145	—	0.02 ha	ha	—	0.02 ha	ha	145	
利用者	146	—	0.02 ha	ha	—	0.02 ha	ha	146	
利用者	147	—	0.02 ha	ha	—	0.02 ha	ha	147	
利用者	148	—	0.02 ha	ha	—	0.02 ha	ha	148	
利用者	149	—	0.01 ha	ha	—	0.01 ha	ha	149	
利用者	150	—	0.01 ha	ha	—	0.01 ha	ha	150	
利用者	151	—	0.01 ha	ha	—	0.01 ha	ha	151	
利用者	152	—	0.12 ha	ha	—	0.12 ha	ha	152	
計	150経営体		53.37 ha	0 ha		53.37 ha	0 ha		

宮津地域(1/8)
地域計画目標地図
【R6年】


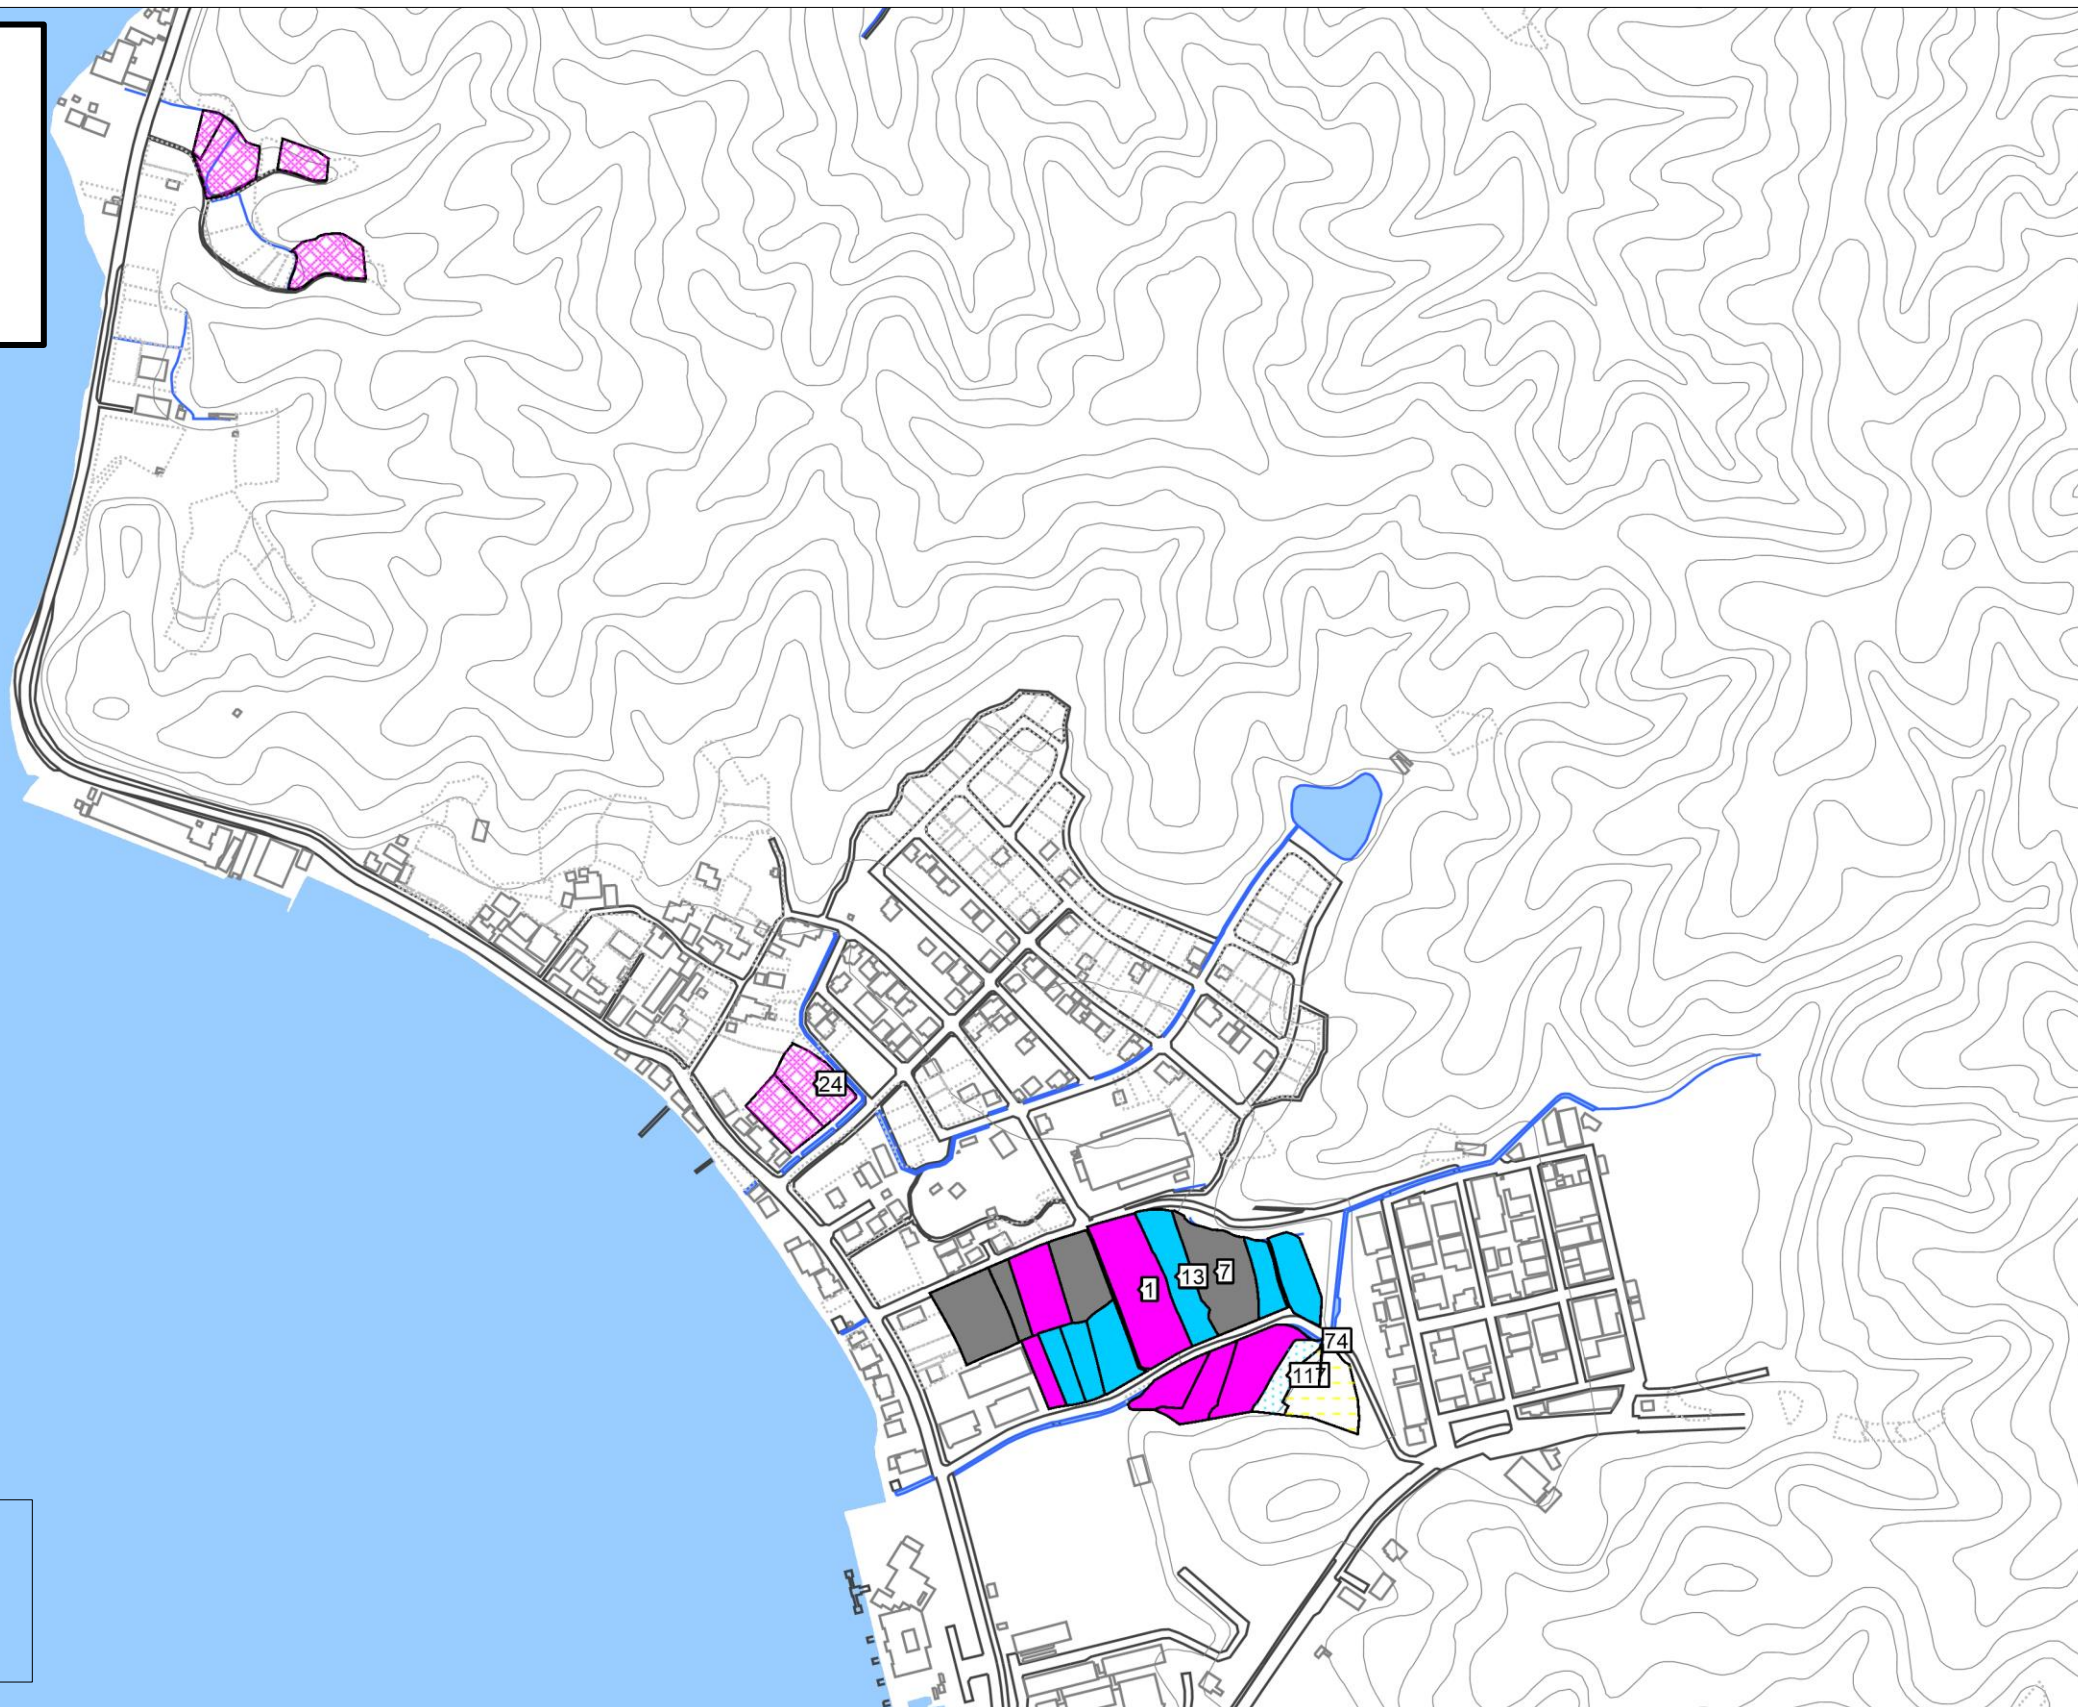


縮尺 1 : 5000



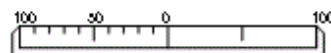


宮津地域(2/8)
地域計画目標地図
【R6年】



縮尺 1 : 5000

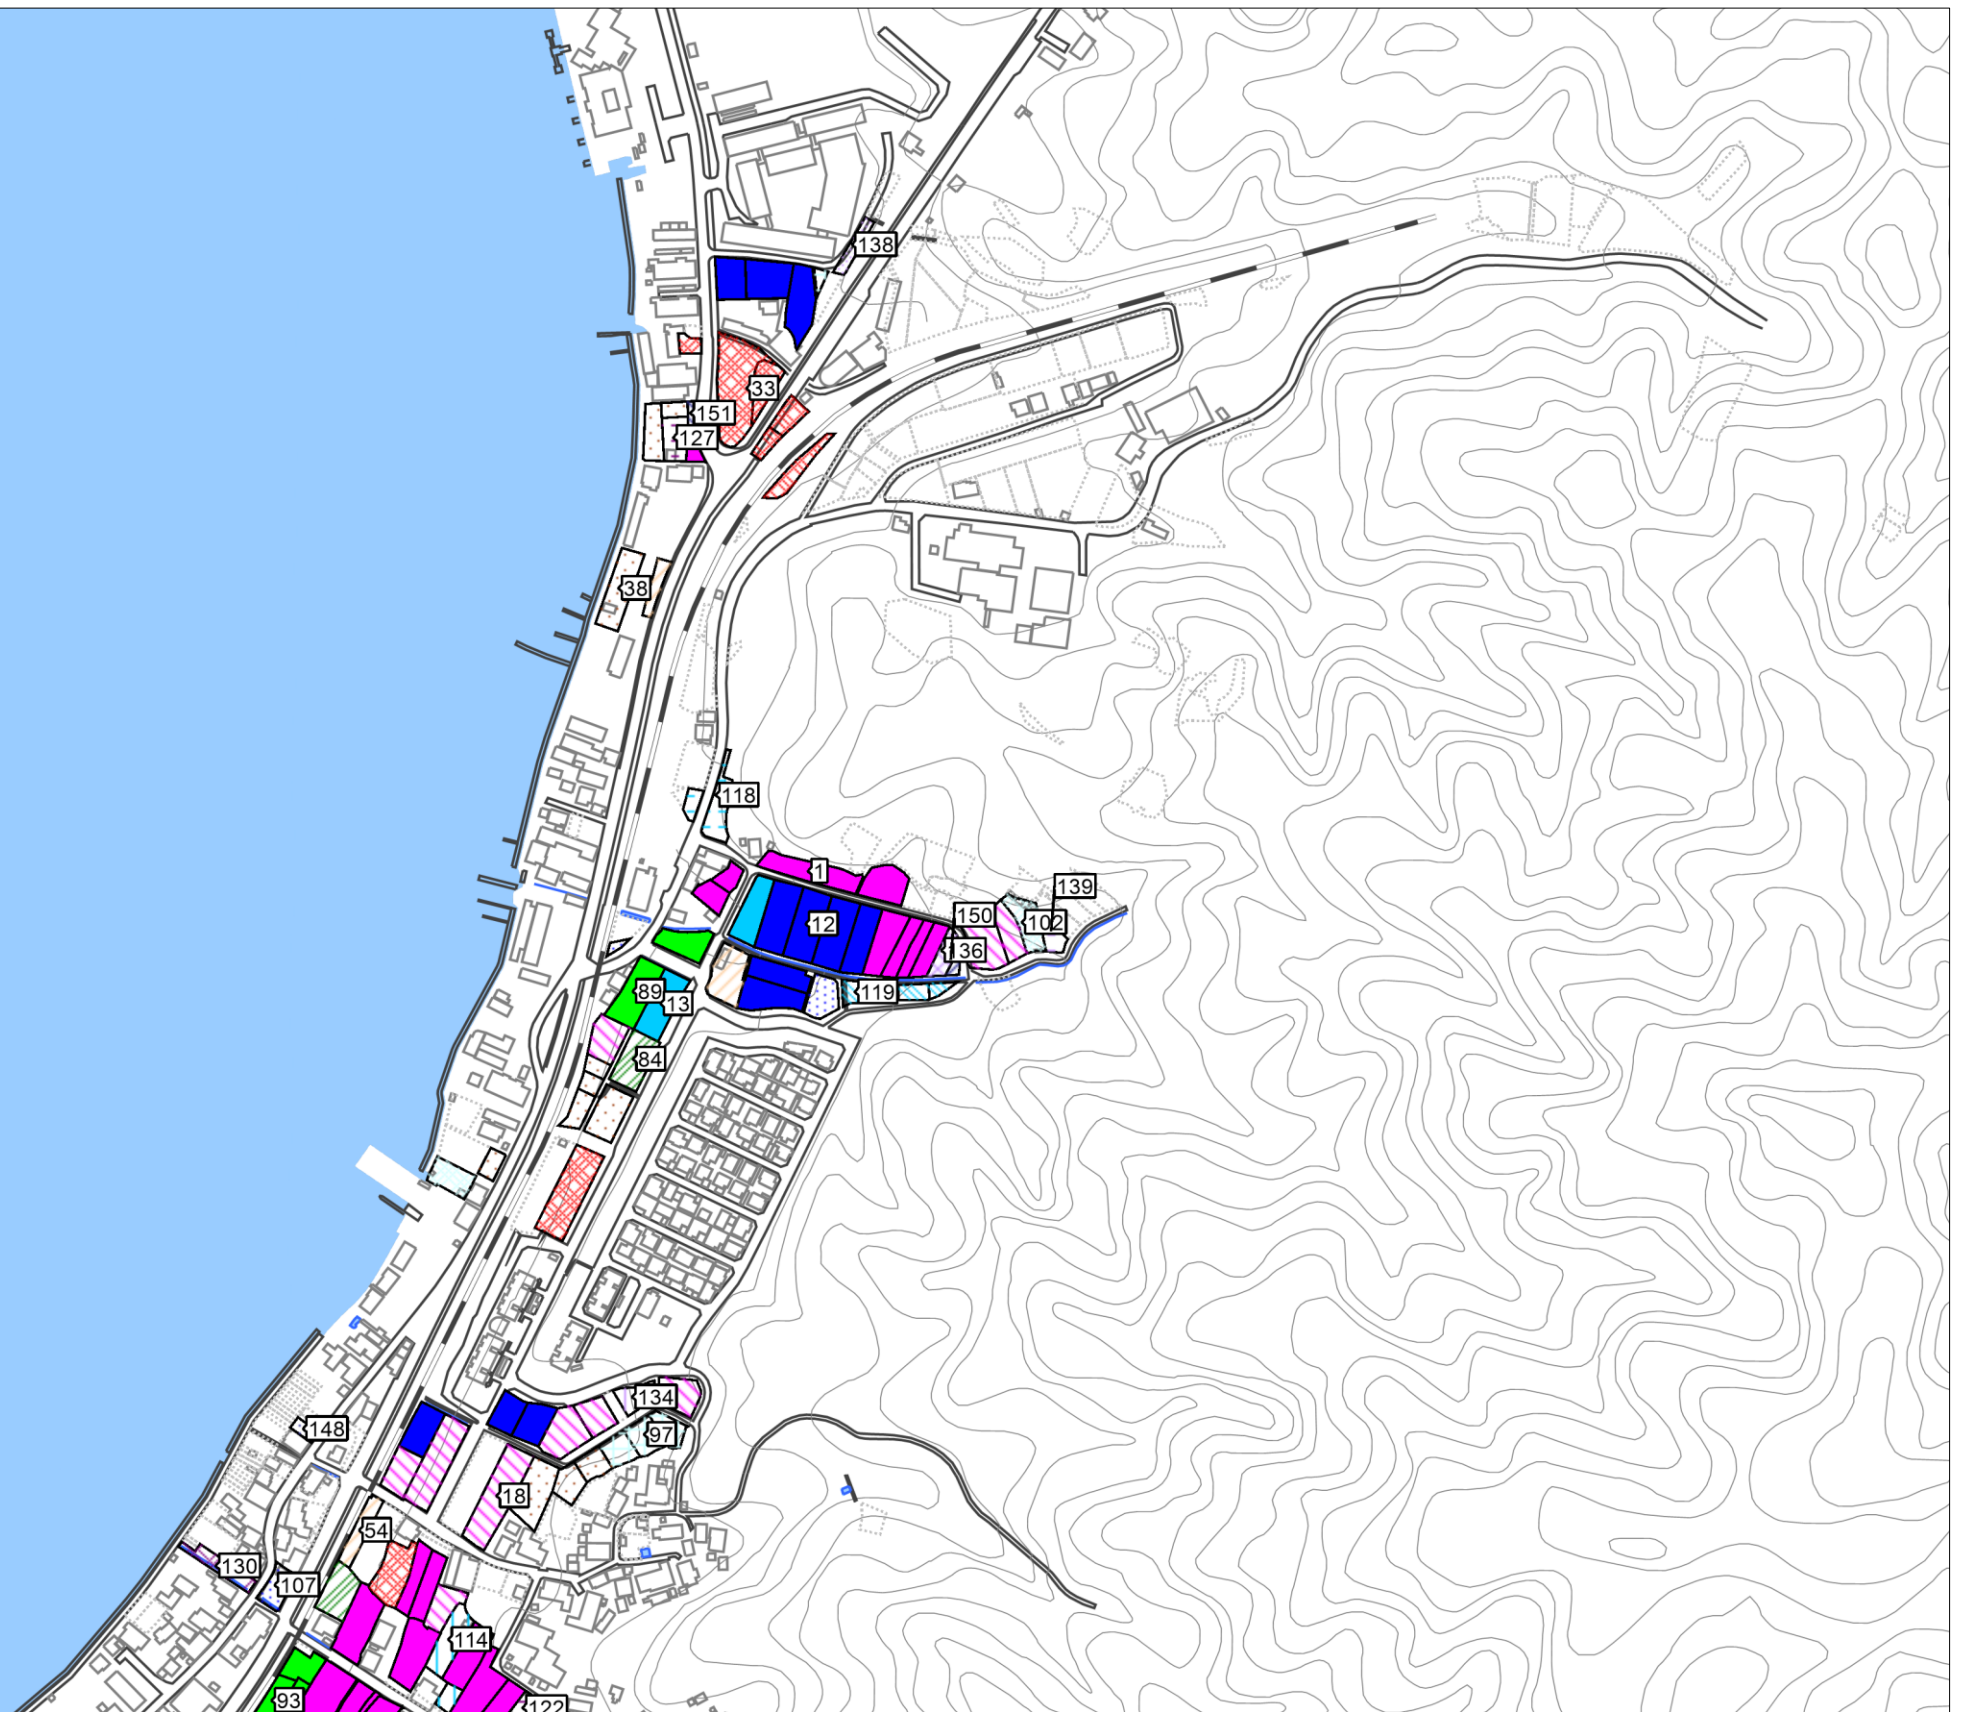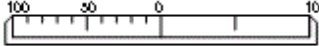


宮津地域(3/8)
地域計画目標地図
【R6年】

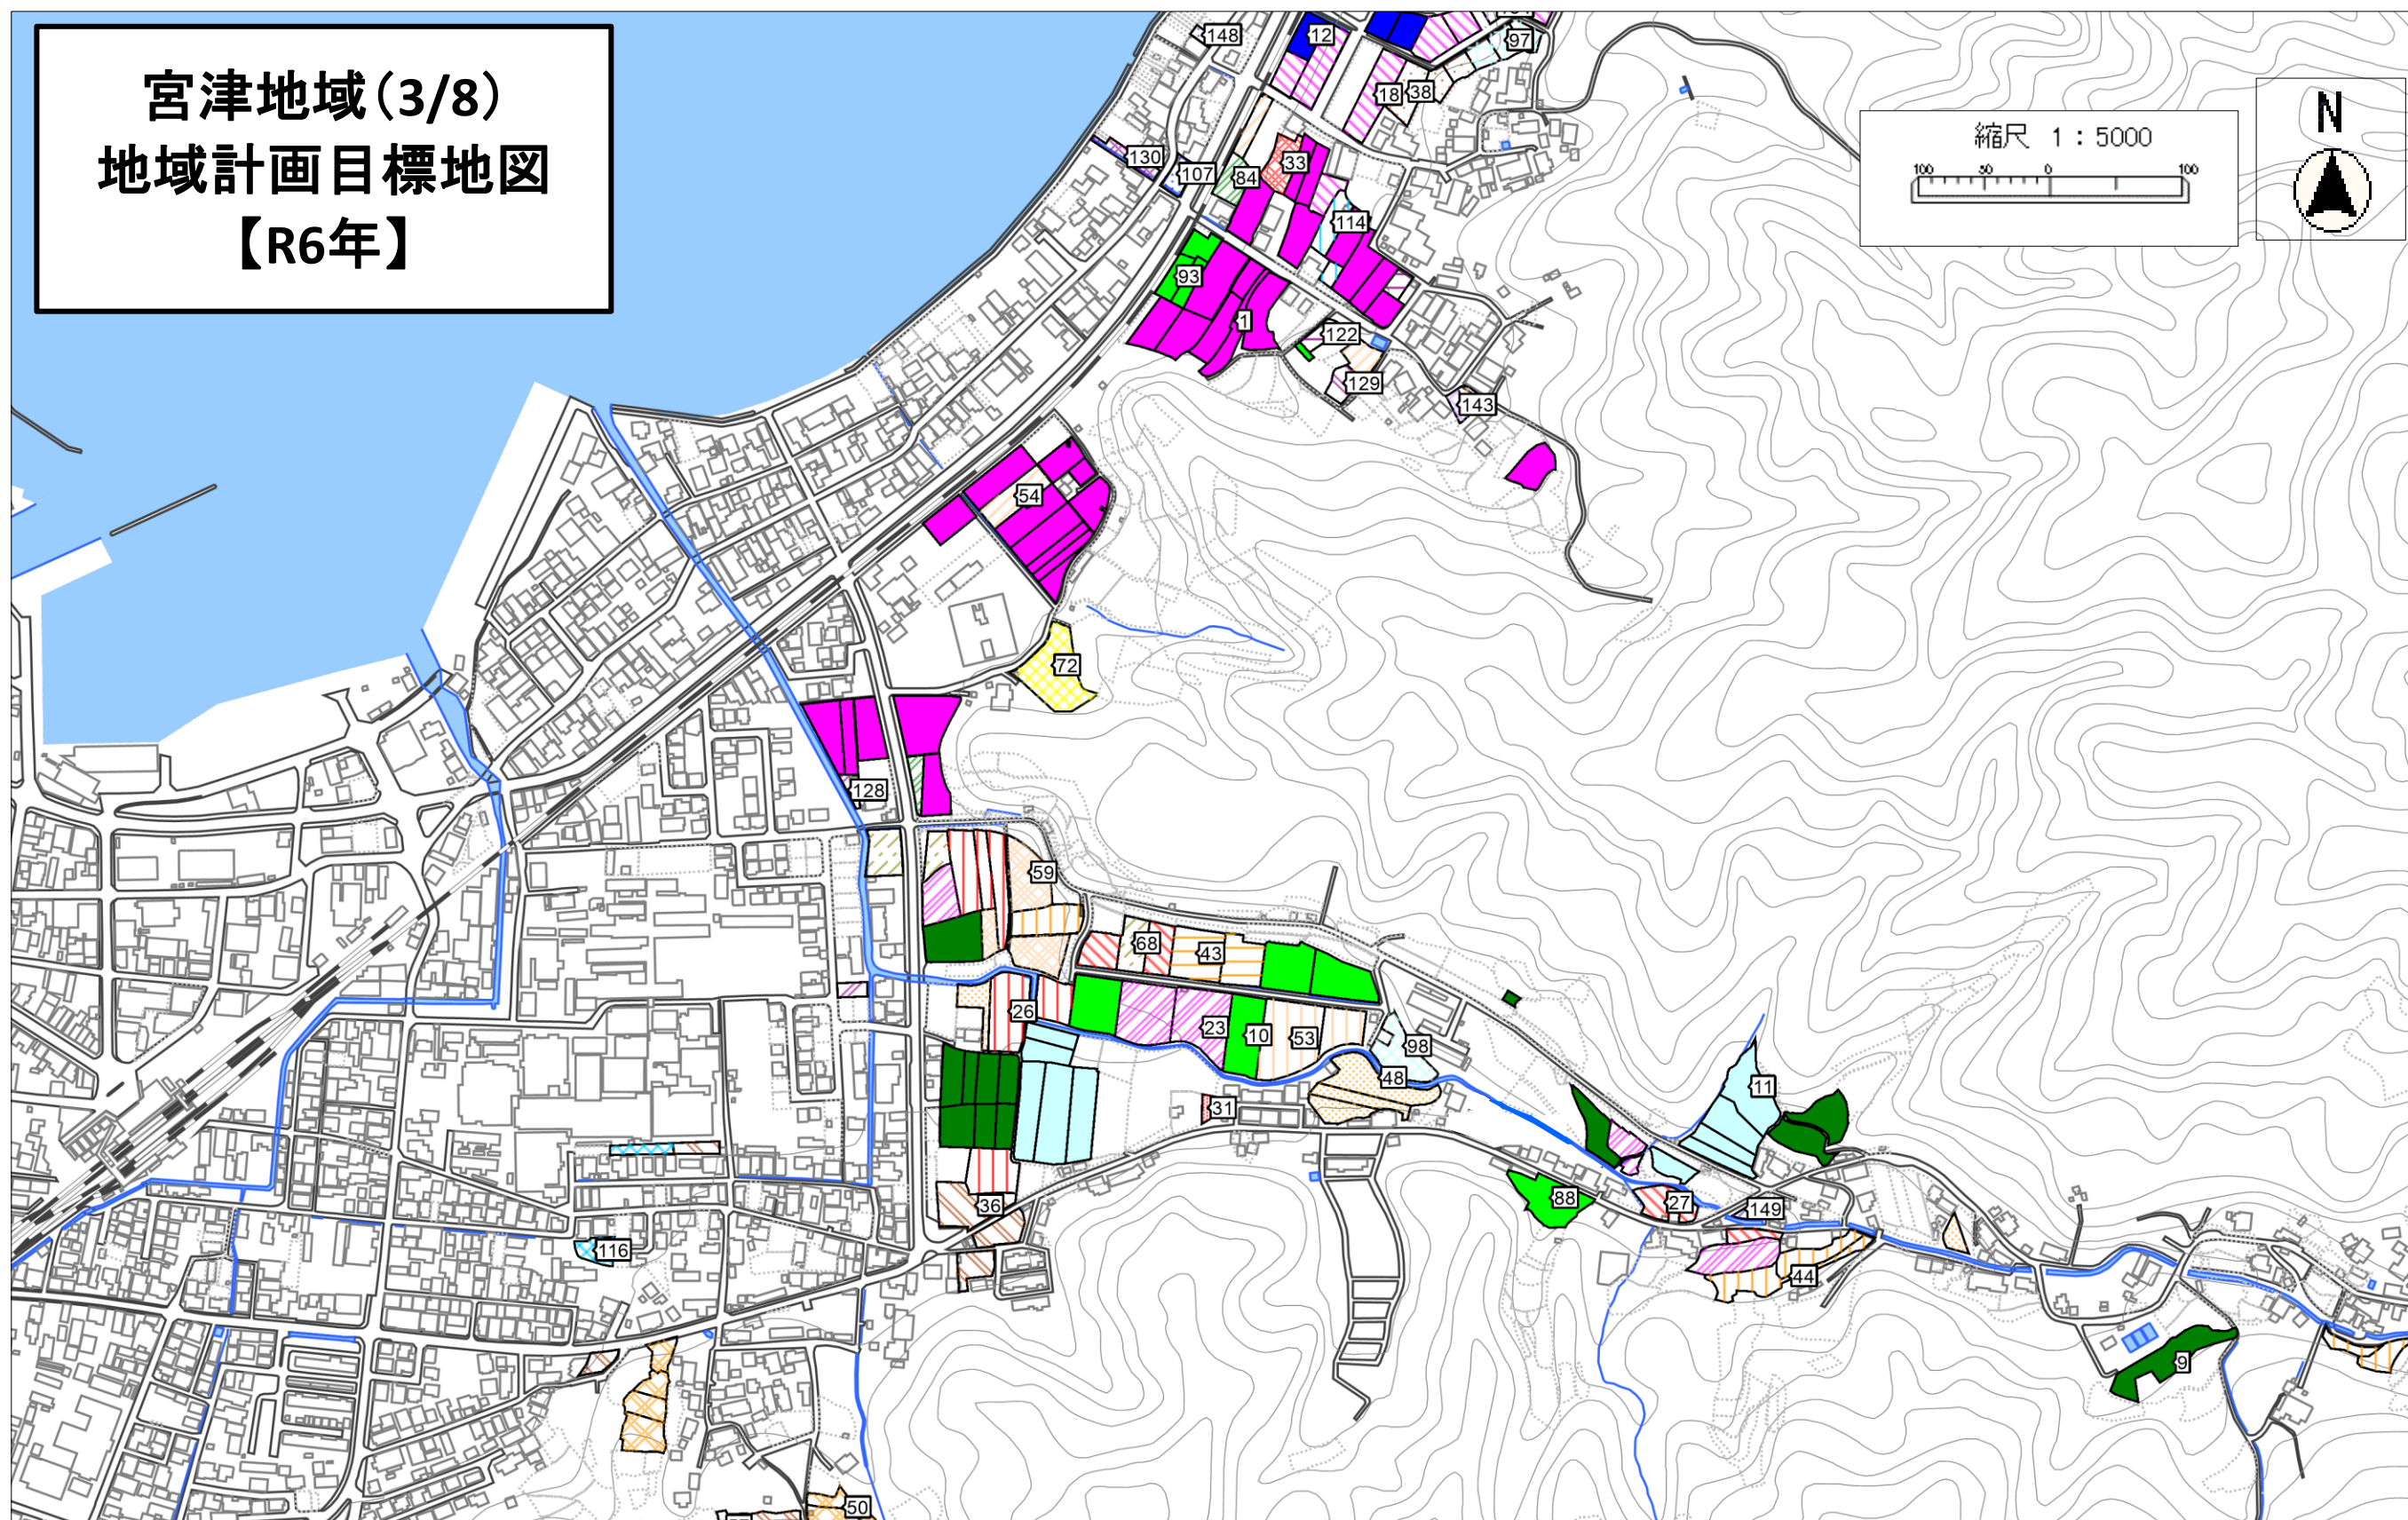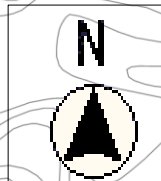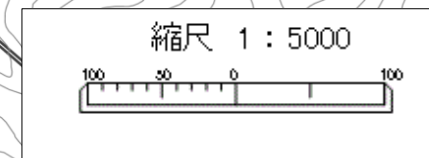


宮津地域(4/8)
地域計画目標地図
【R6年】

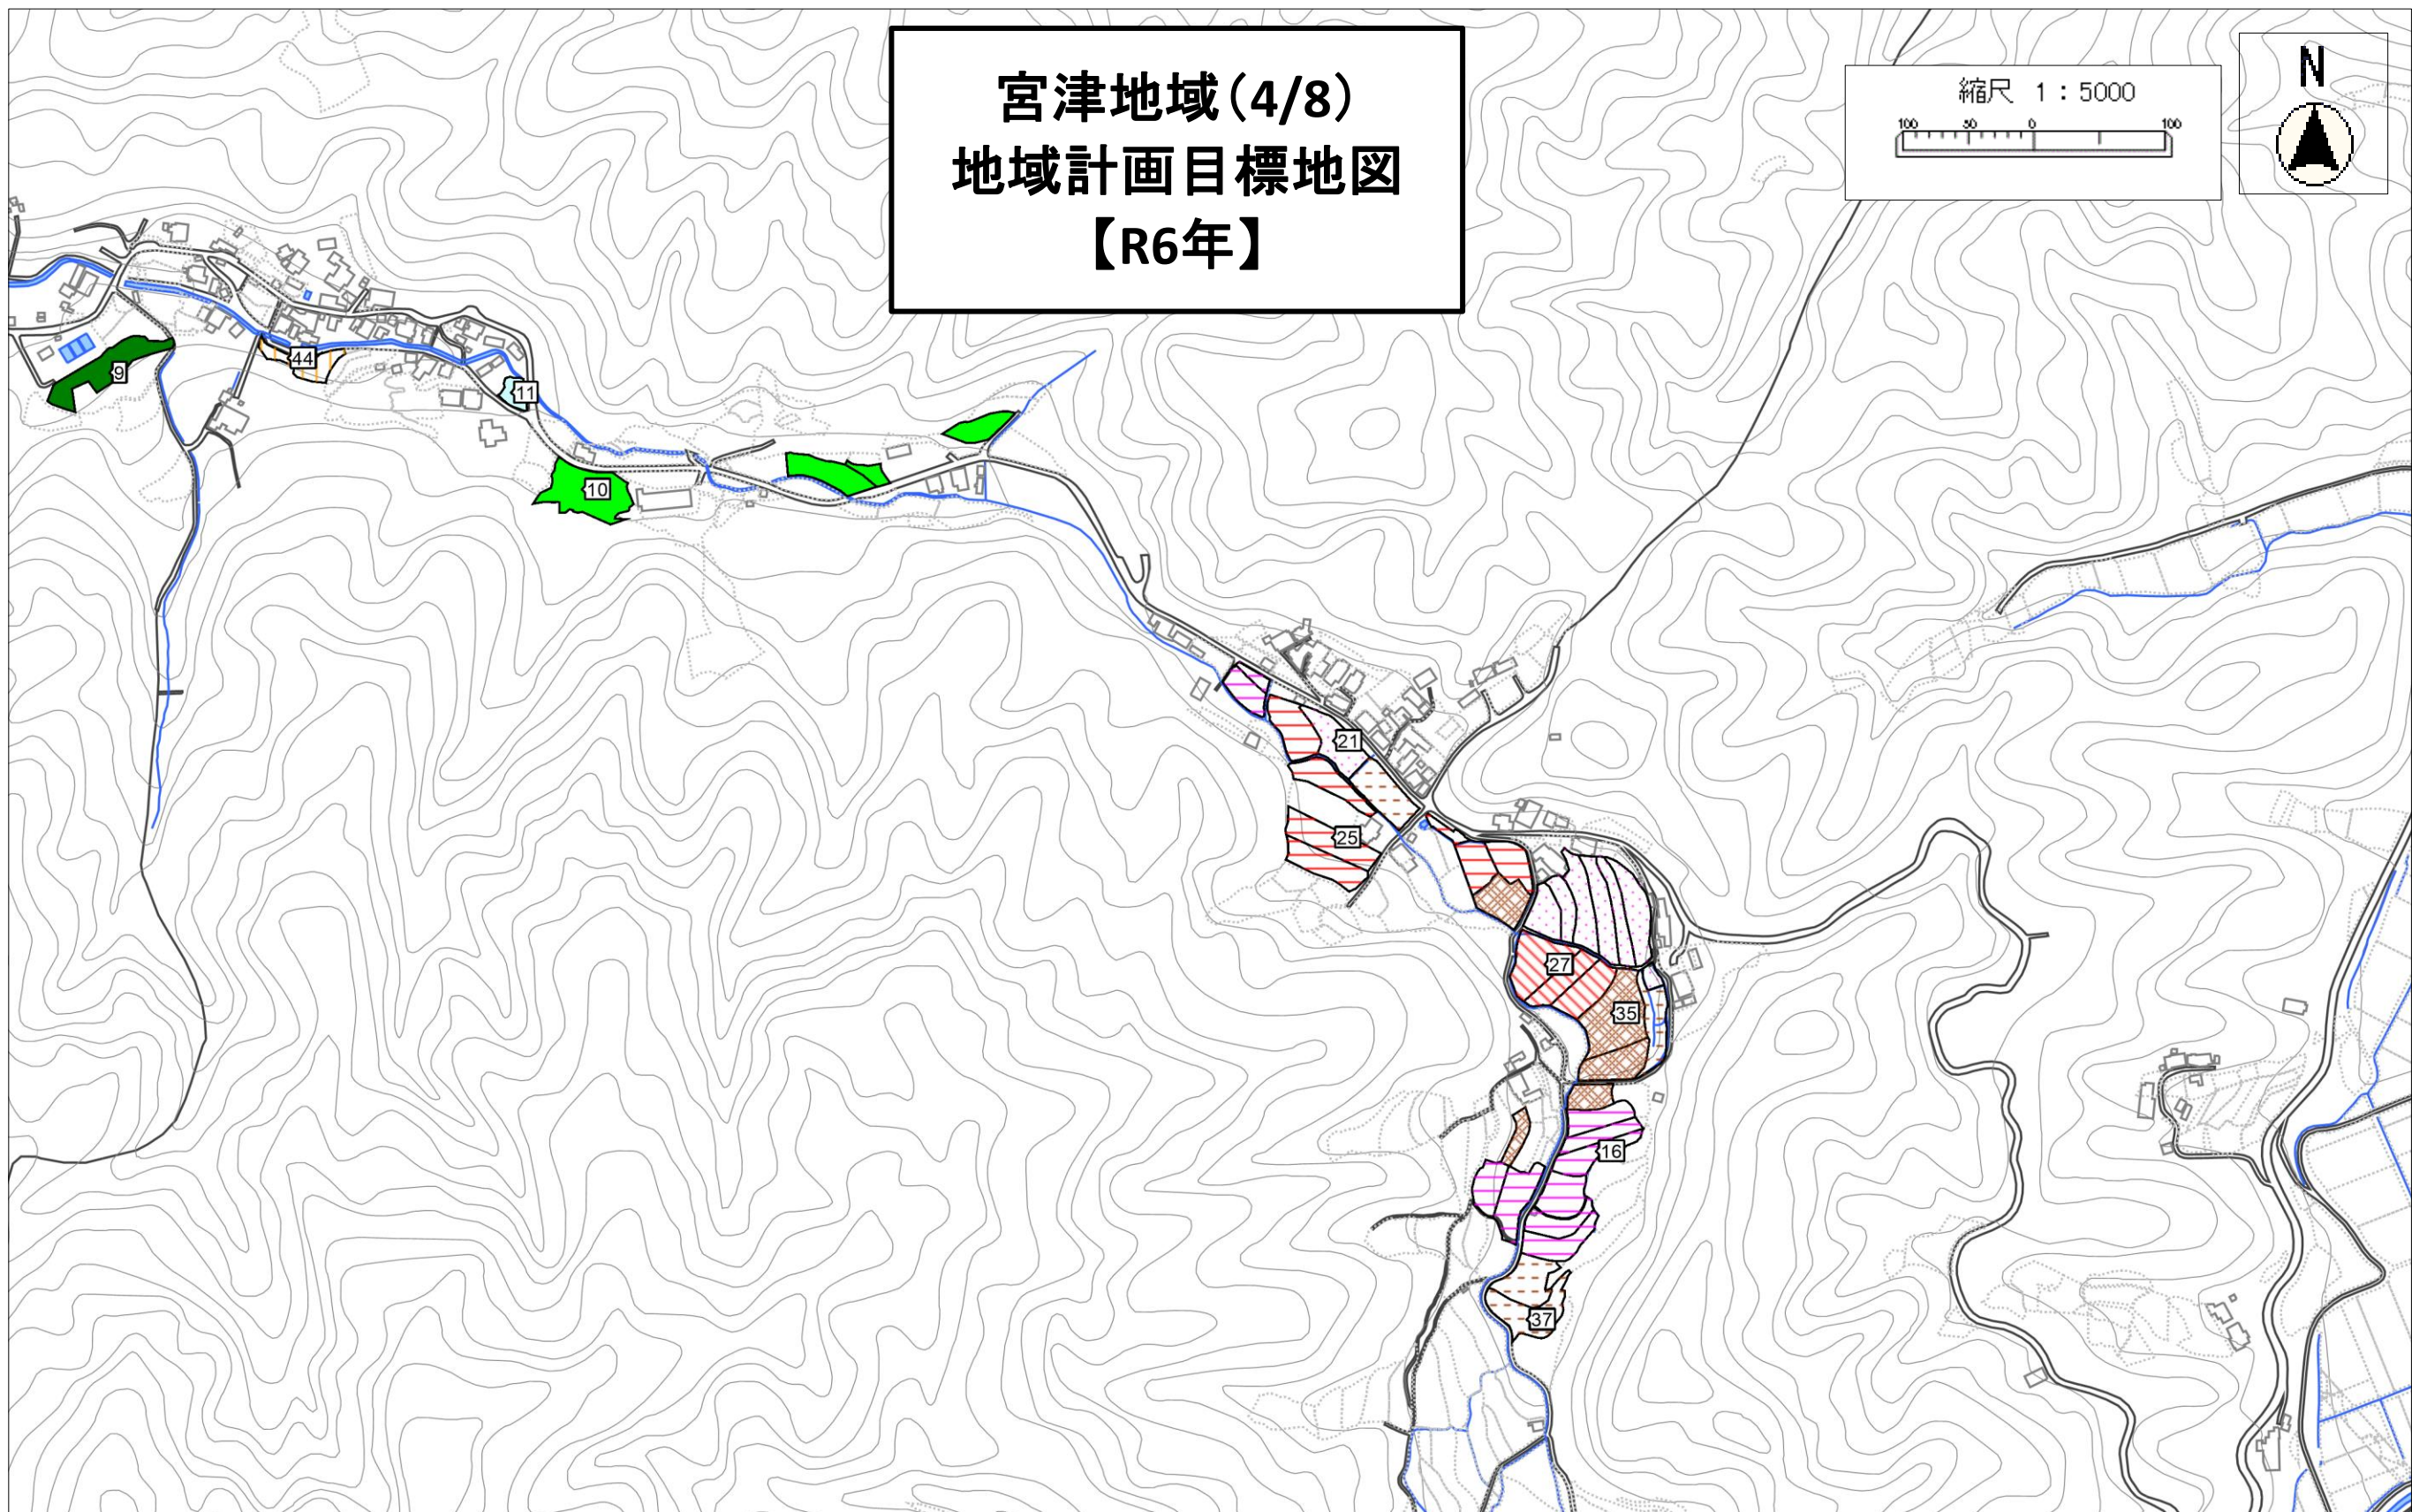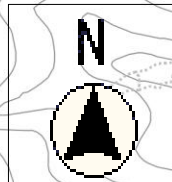

宮津地域(5/8)
地域計画目標地図
【R6年】

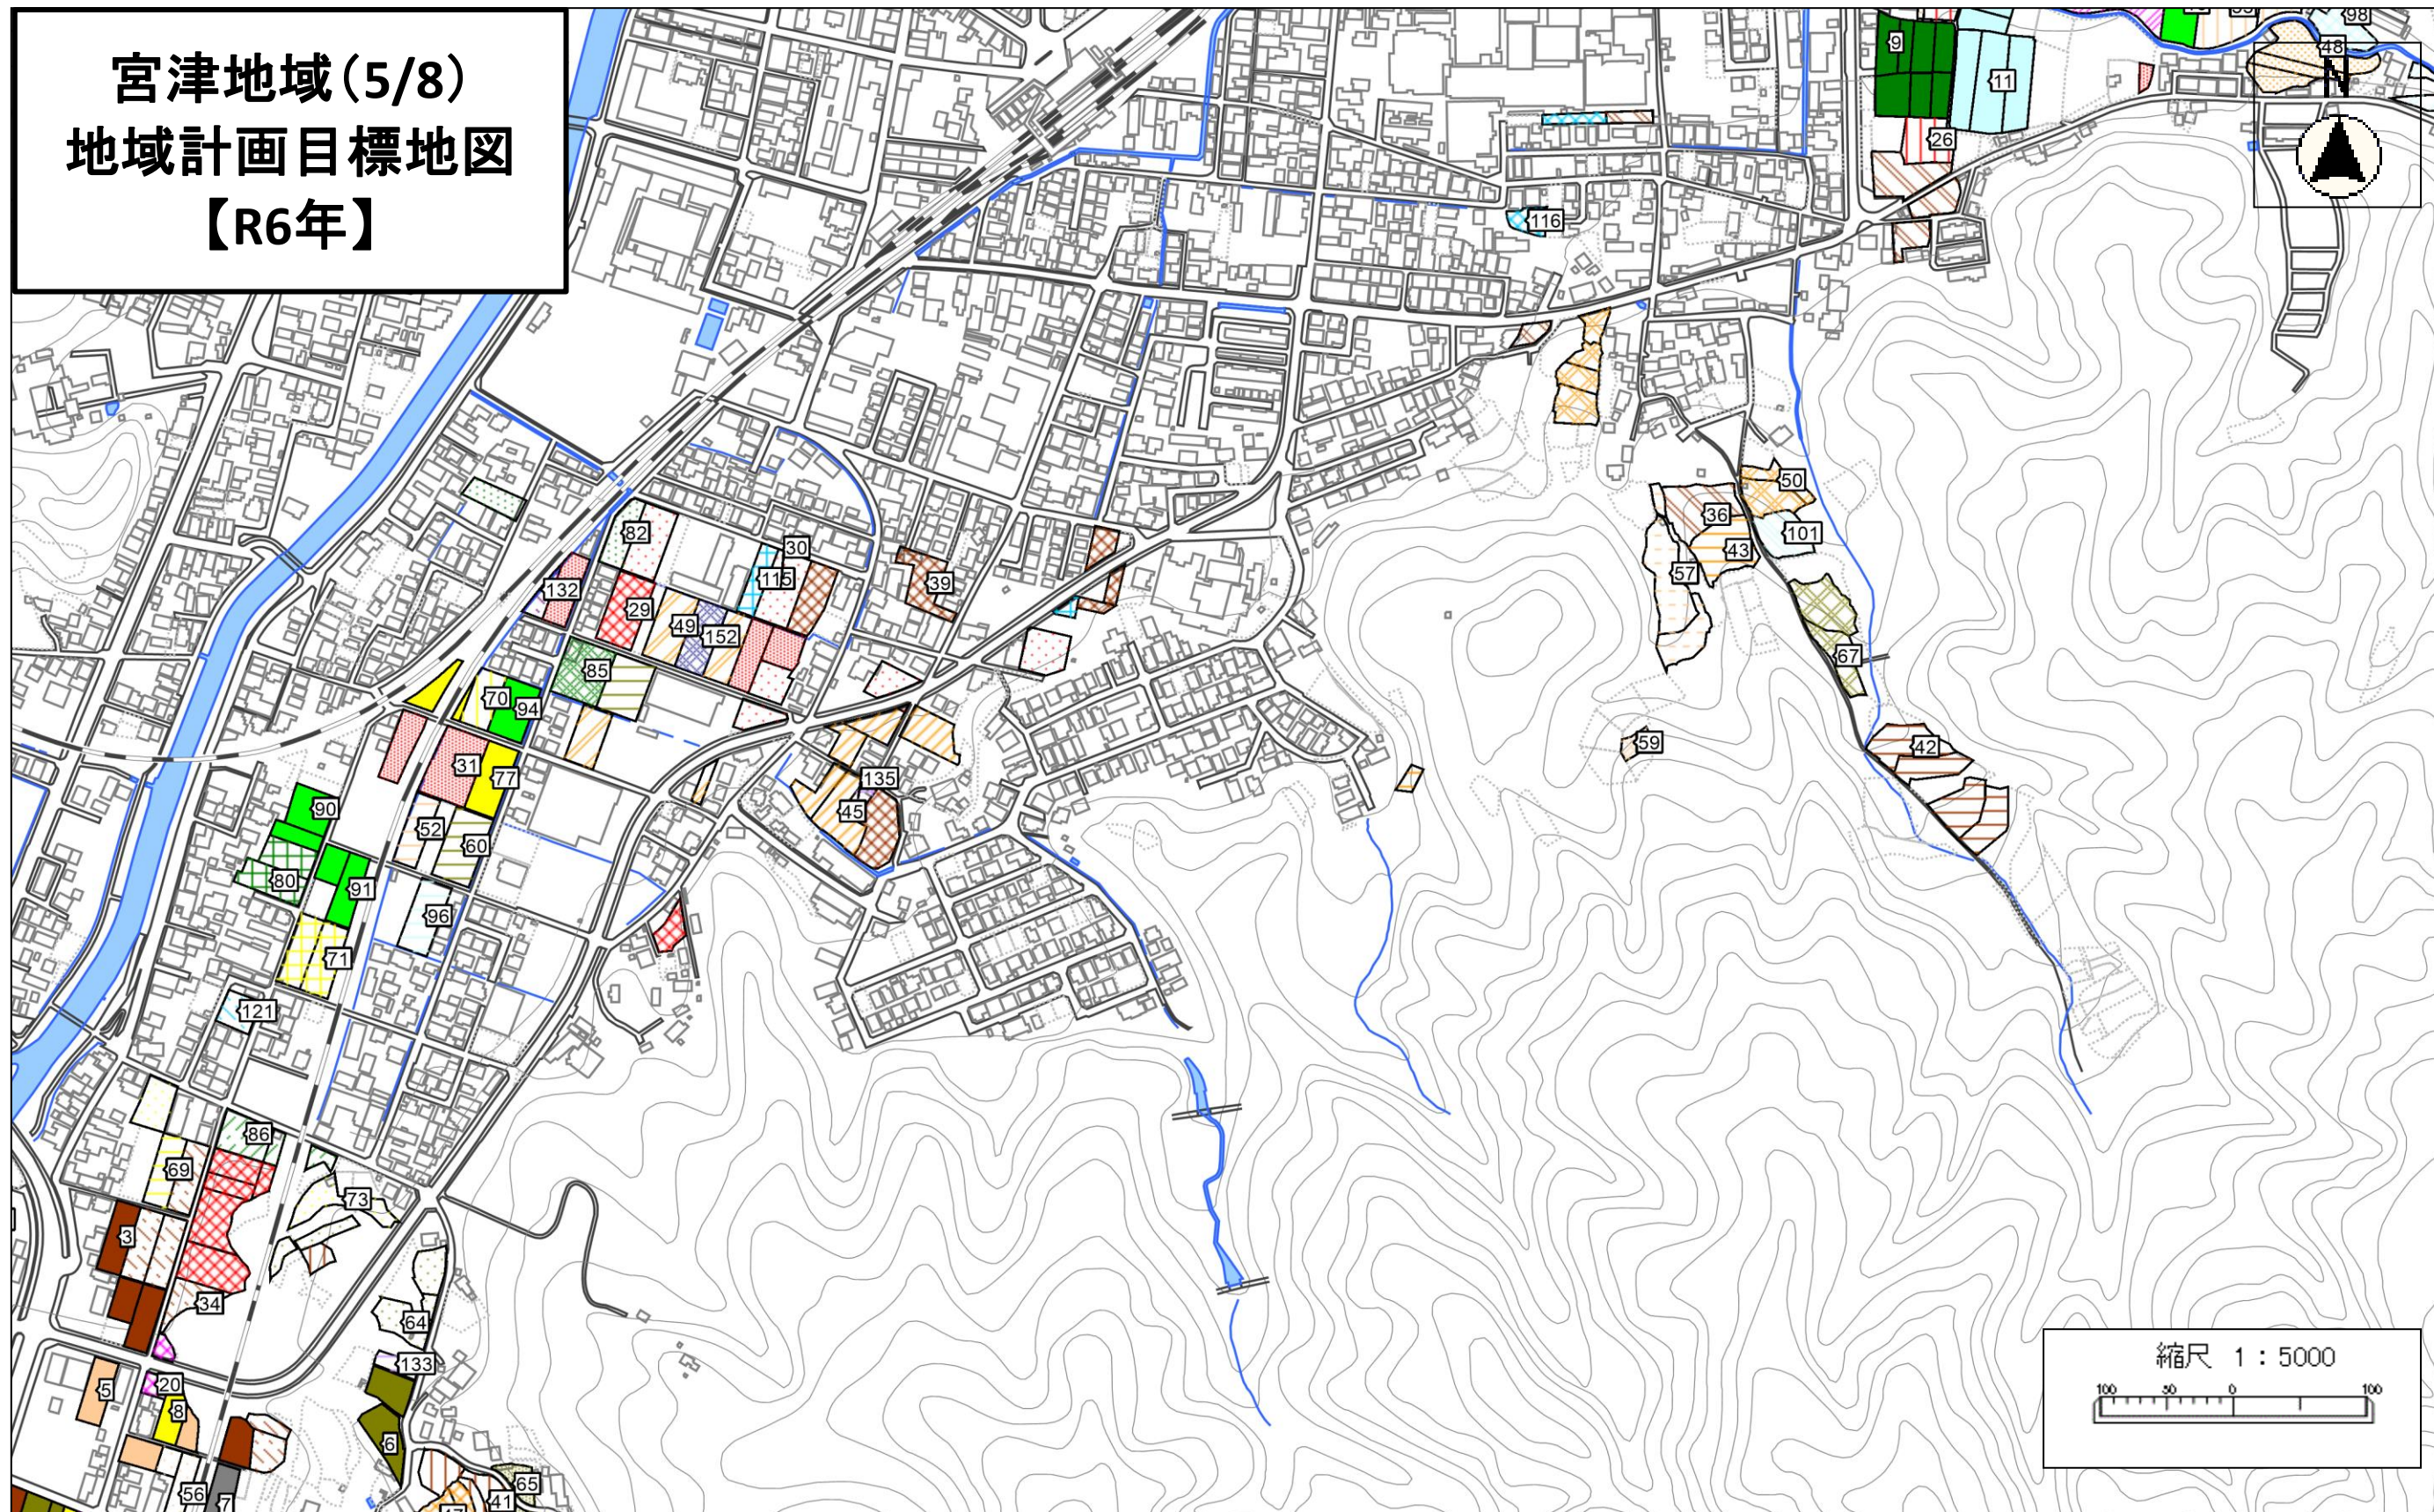


宮津地域(6/8)
地域計画目標地図
【R6年】

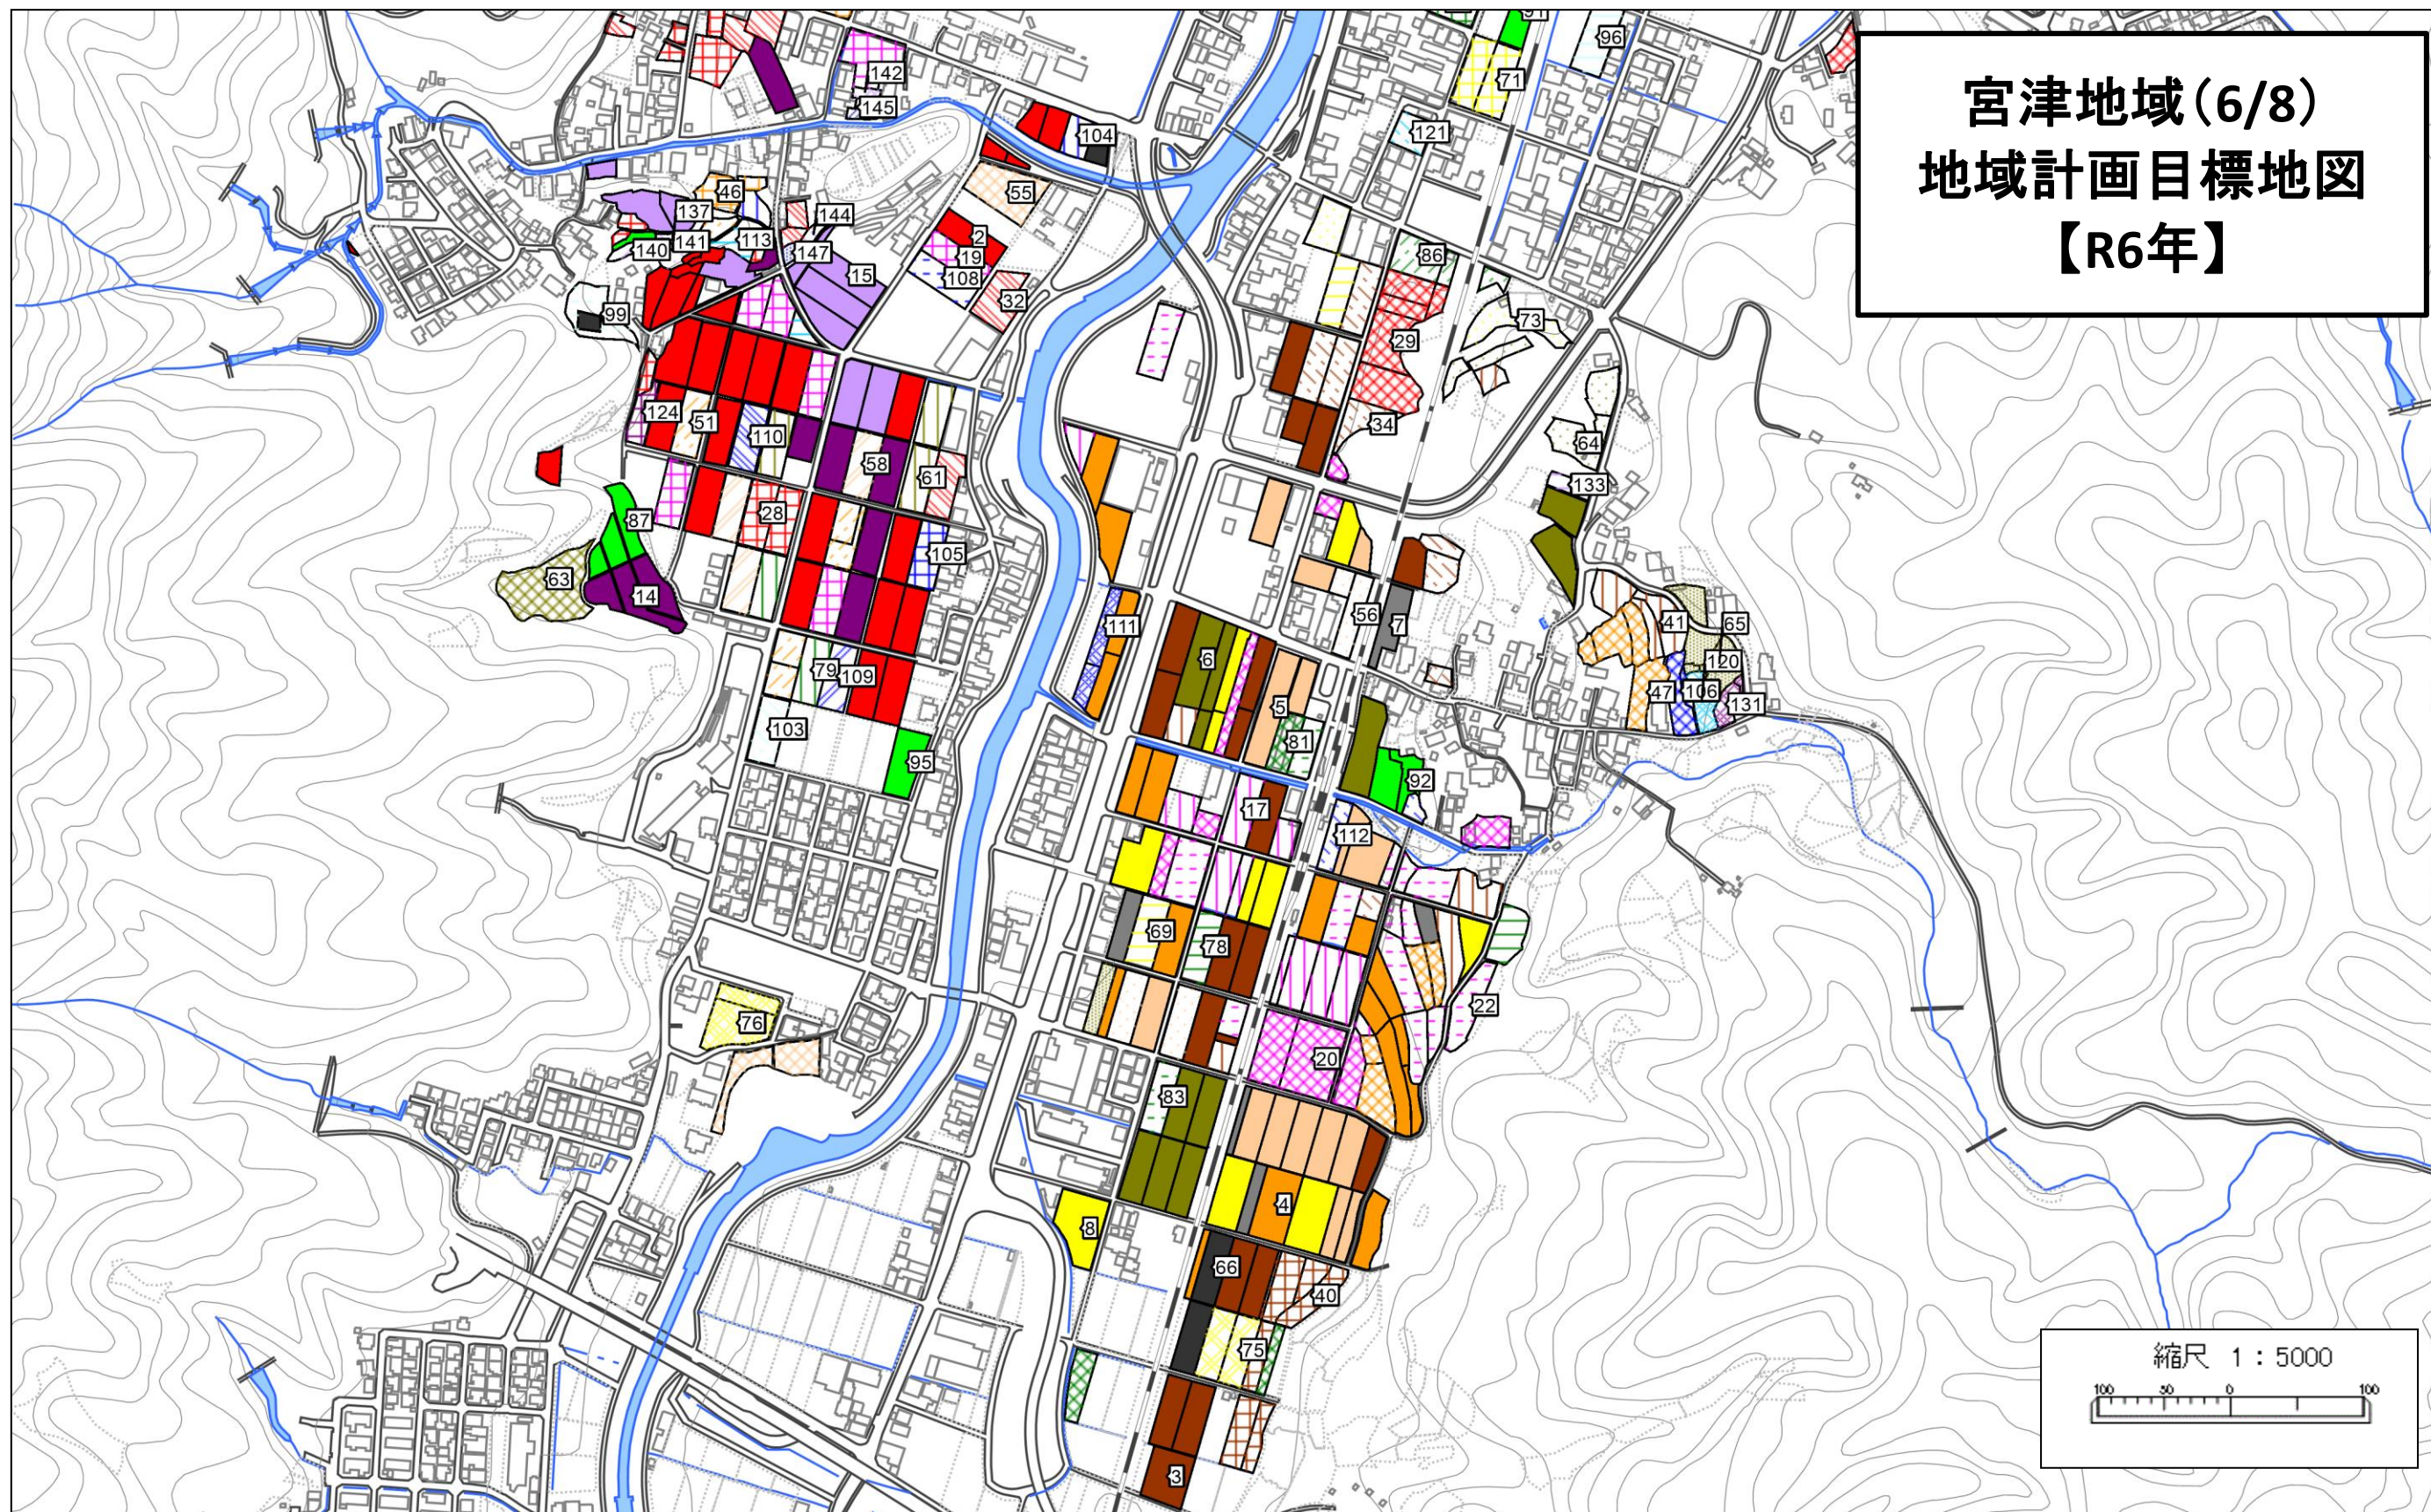


縮尺 1 : 5000
100 50 0 100

宮津地域(7/8)
地域計画目標地図
【R6年】

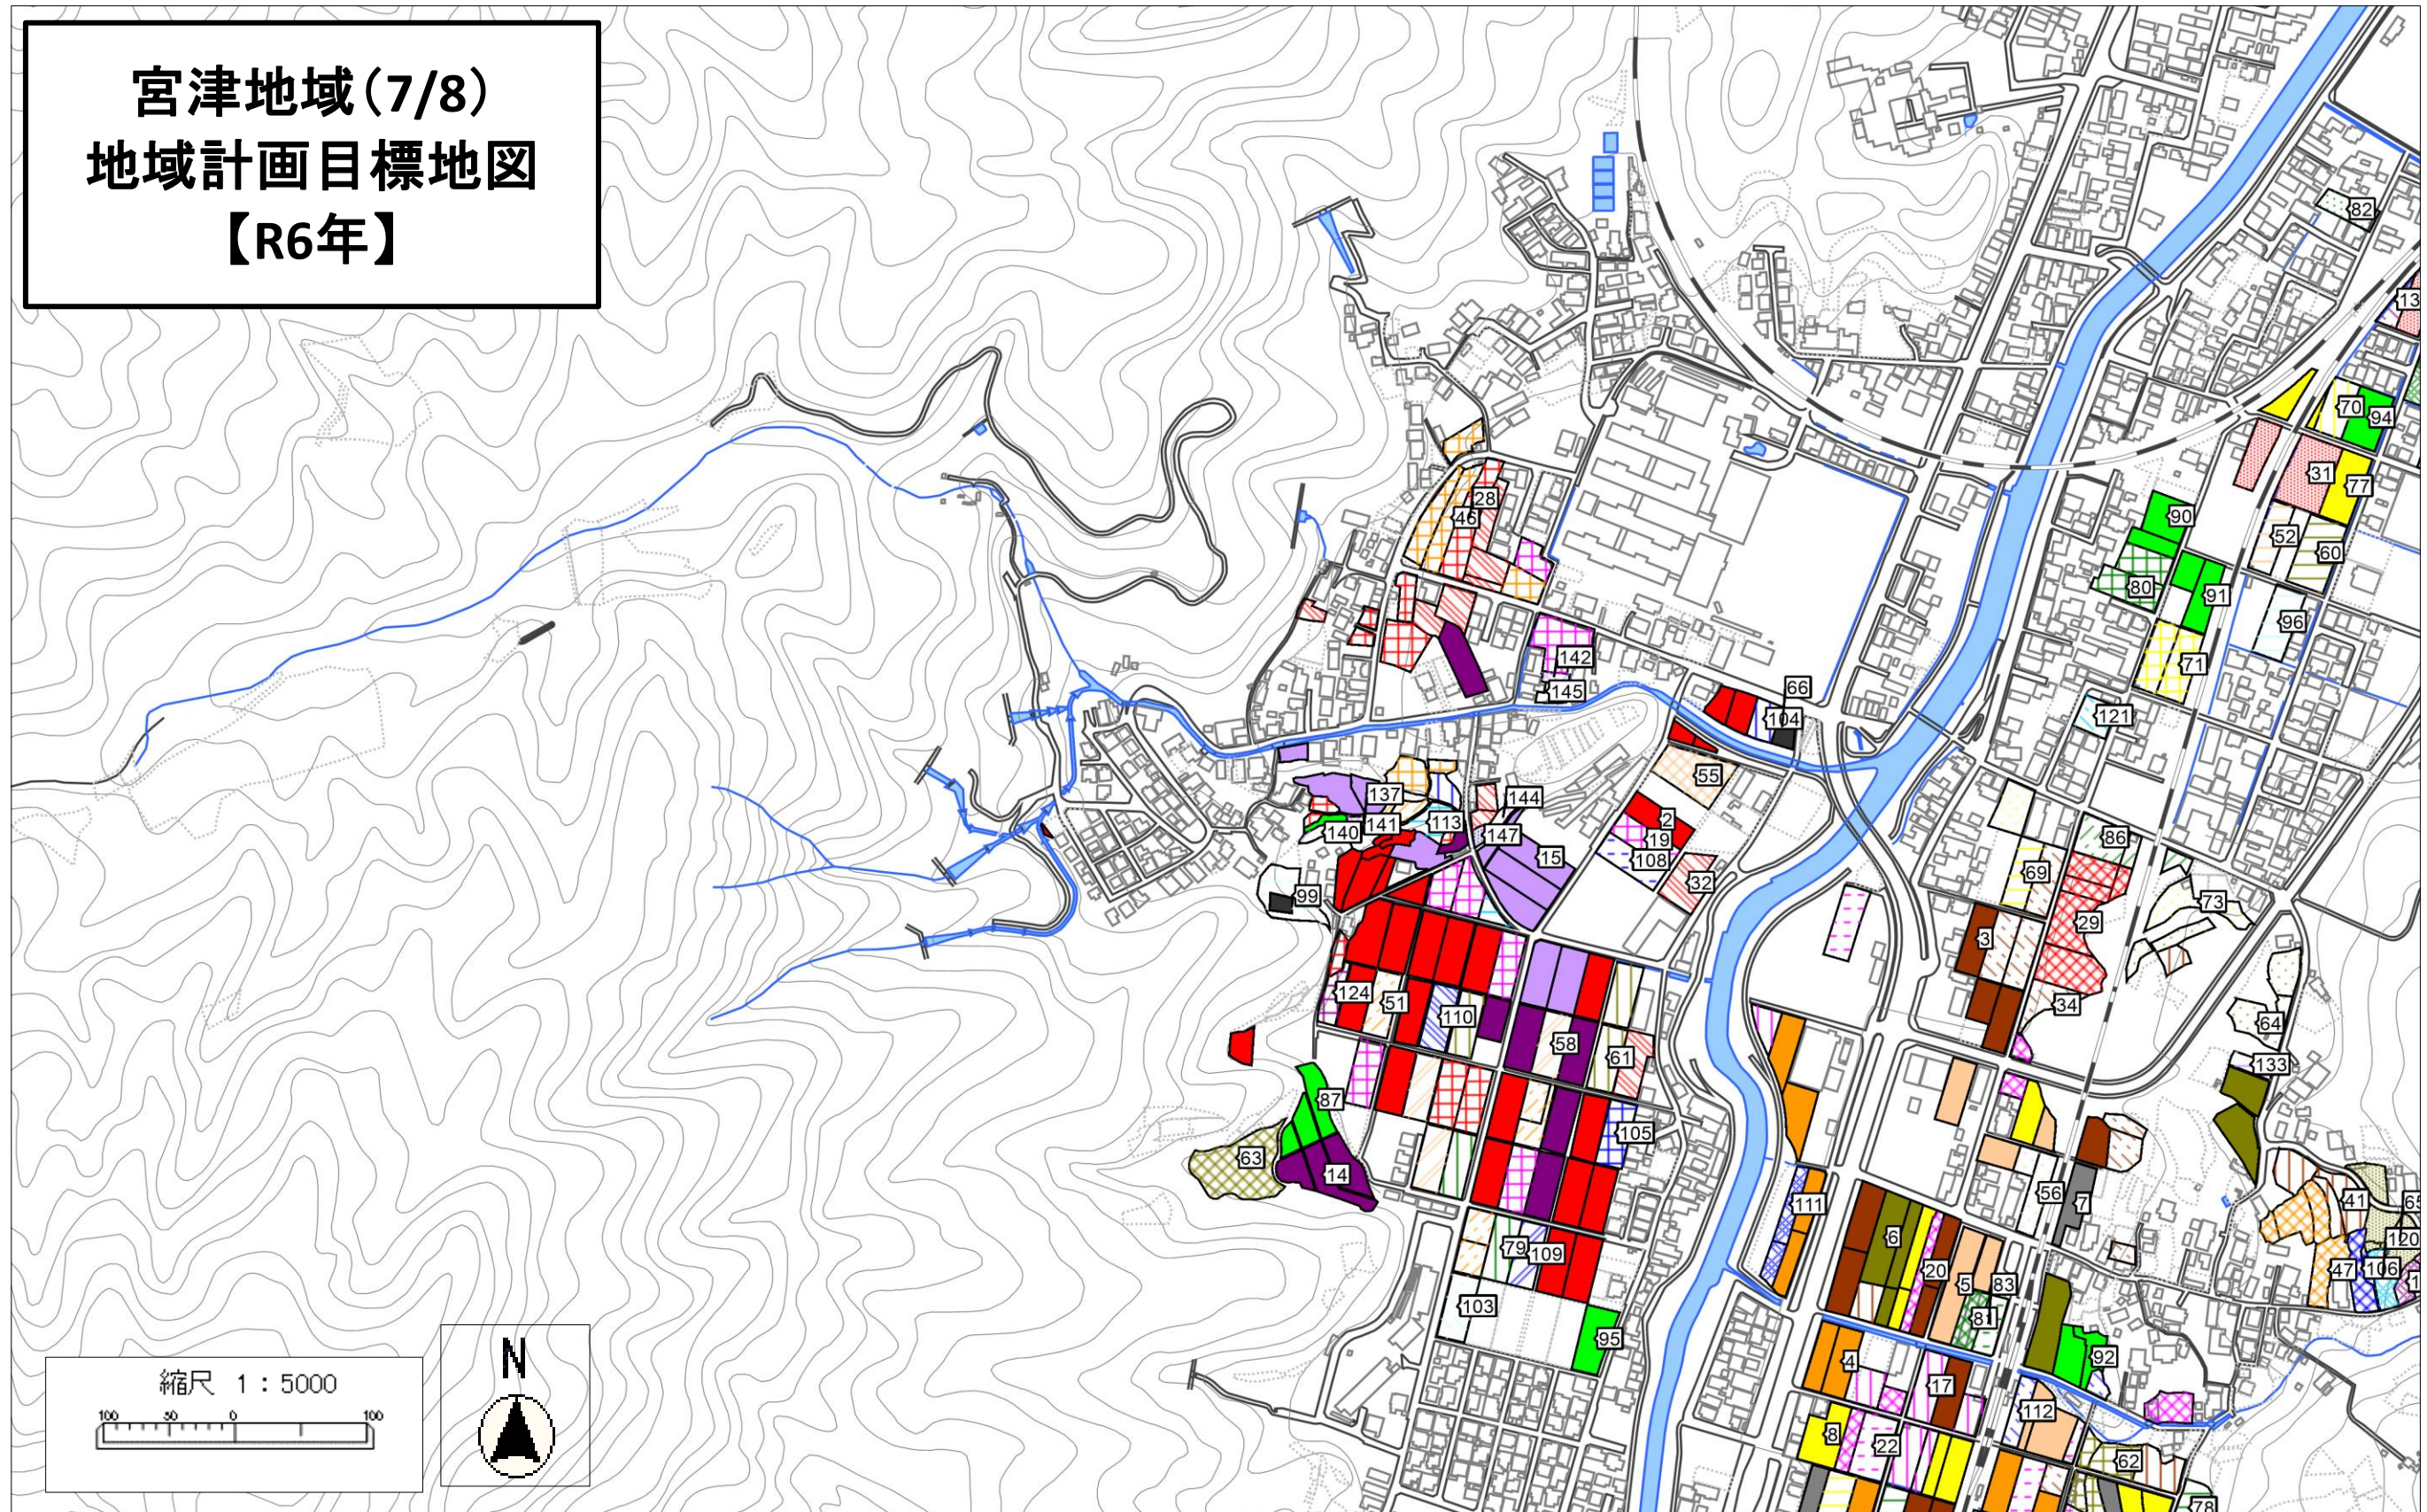

宮津地域(8/8)
地域計画目標地図
【R6年】

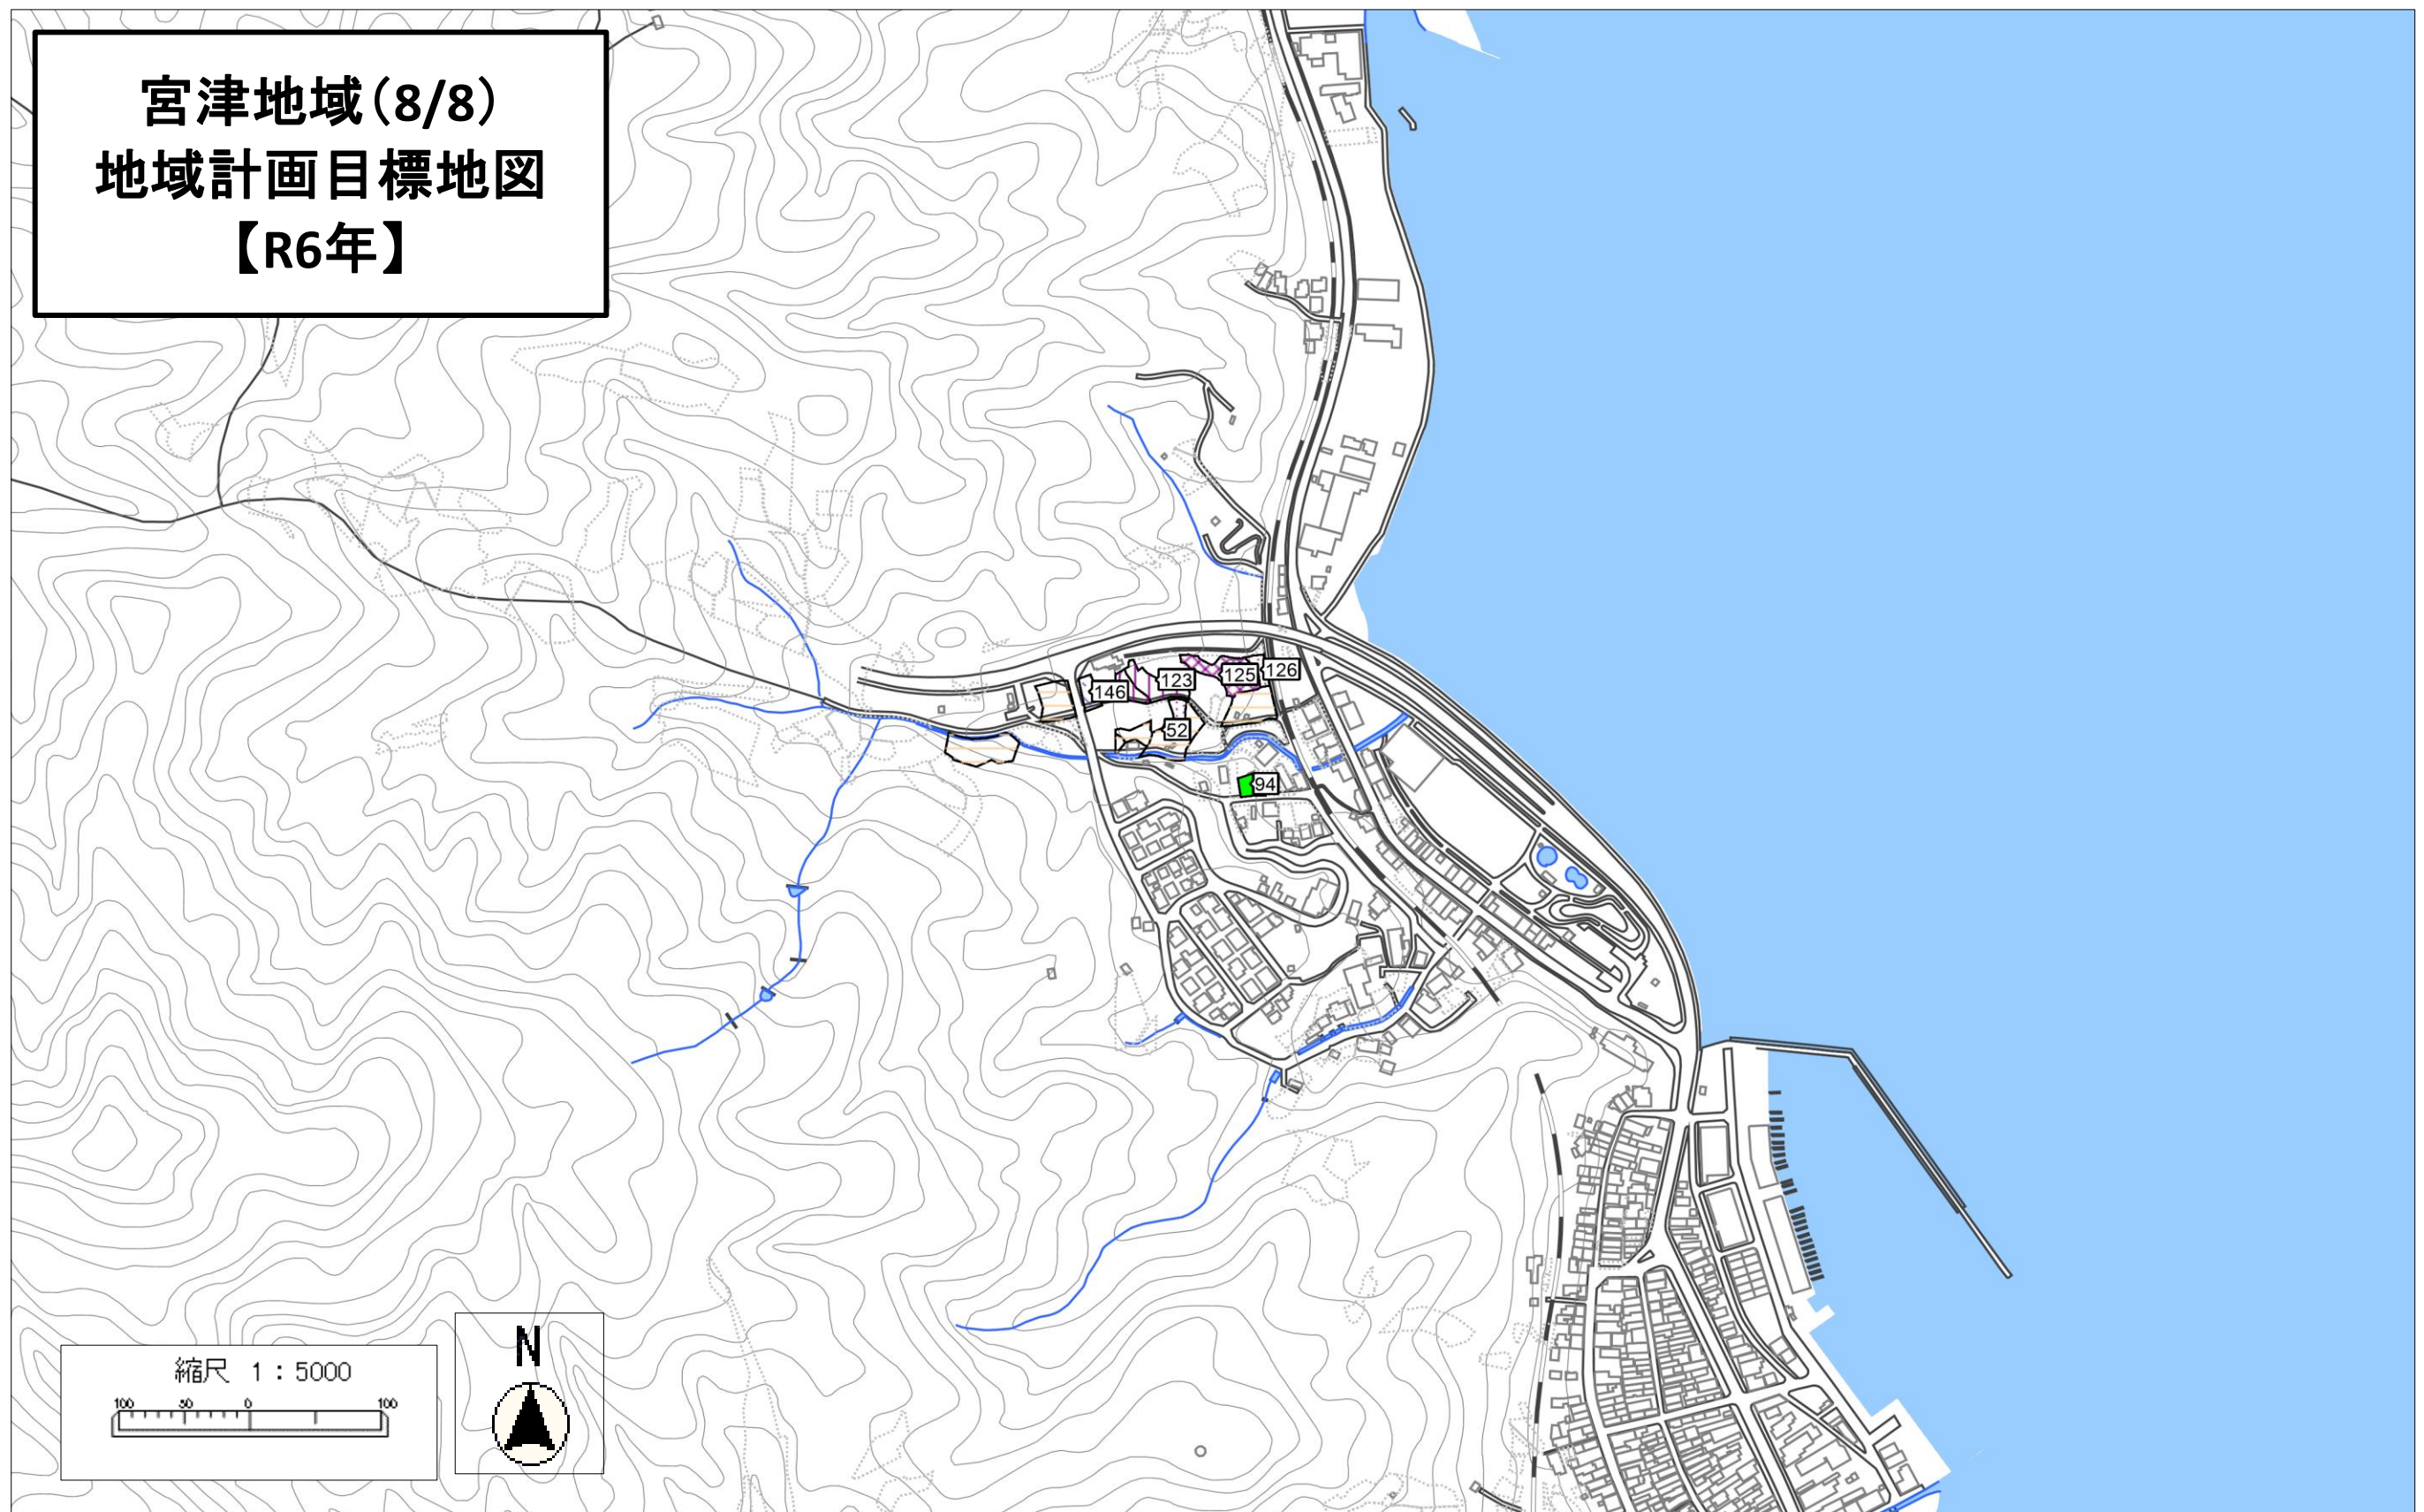

宮津地区 地域計画凡例【R6年】

	001		031		061		091		121
	002		032		062		092		122
	003		033		063		093		123
	004		034		064		094		124
	005		035		065		095		125
	006		036		066		096		126
	007		037		067		097		127
	008		038		068		098		128
	009		039		069		099		129
	010		040		070		100		130
	011		041		071		101		131
	012		042		072		102		132
	013		043		073		103		133
	014		044		074		104		134
	015		045		075		105		135
	016		046		076		106		136
	017		047		077		107		137
	018		048		078		108		138
	019		049		079		109		139
	020		050		080		110		140
	021		051		081		111		141
	022		052		082		112		142
	023		053		083		113		143
	024		054		084		114		144
	025		055		085		115		145
	026		056		086		116		146
	027		057		087		117		147
	028		058		088		118		148
	029		059		089		119		149
	030		060		090		120		150
									151
									152