

記号

△	三角点	△37.2	三角点
□	境界点	□12.4	境界点
○	電柱	○14.5	電柱
◇	電線	◇25.5	電線
▽	電線	▽18.1	電線

凡例


○	市役所	△	神社
◇	公民館	▽	公園
□	学校	△	墓地
◇	診療所	▽	河川
○	郵便局	△	海岸
◇	銀行	▽	堤防
○	消防署	△	防風林
◇	警察署	▽	緑地
○	児童遊園地	△	農地
◇	公園	▽	森林
○	公園	△	水田
◇	公園	▽	雑草
○	公園	△	水田
◇	公園	▽	雑草

凡例

—	国道	—	市道
—	町道	—	農道
—	河川	—	海岸
—	堤防	—	防風林
—	緑地	—	農地
—	森林	—	水田
—	雑草	—	水田

凡例


—	自然景観保全ゾーン
—	天橋立
—	海城(阿蘇海・宮津湾)
—	山並み
—	眺望景観重点ゾーン
—	幹線道路沿道ゾーン
—	眺望景観沿道ゾーン
—	市街地ゾーン

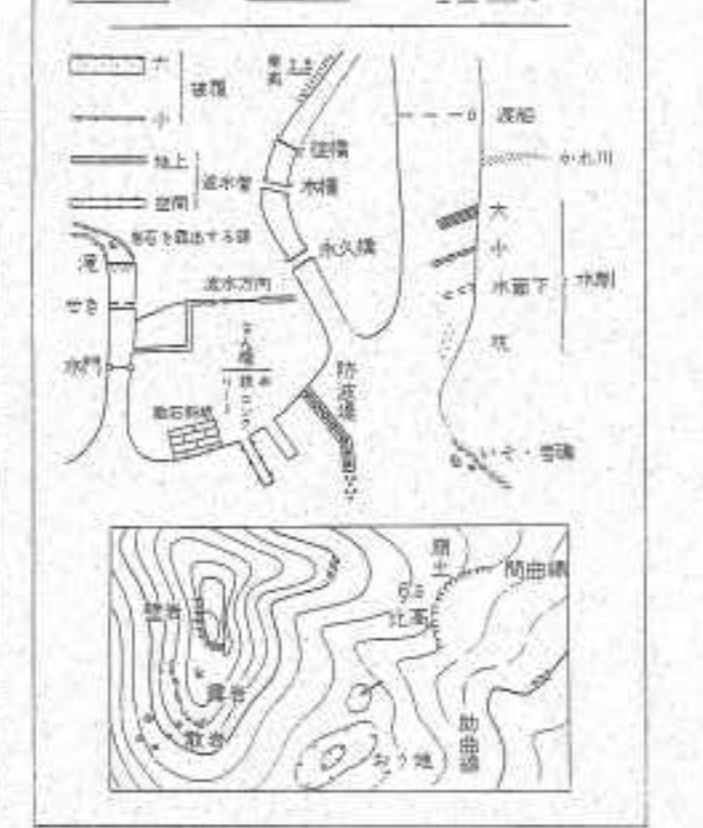

座標系は昭和43年建設省告示第2059号の規定による既得座標系
 投影は横断メルカトル法
 図面に表示してある座標値はキロメートル単位
 万画は0.5キロメートル間隔
 基面の高さは東京湾の平均海面
 等高線間隔は2メートル

国土地理院
 昭和40年4月測空中等実
 昭和40年6月測地調査
 平成元年10月測空中等実
 平成元年12月測地一等三角点、水準点プロット等
 平成元年12月測地調査

宮津市 宮津市
 縮尺 1:2,500
 縮尺 1:2,500

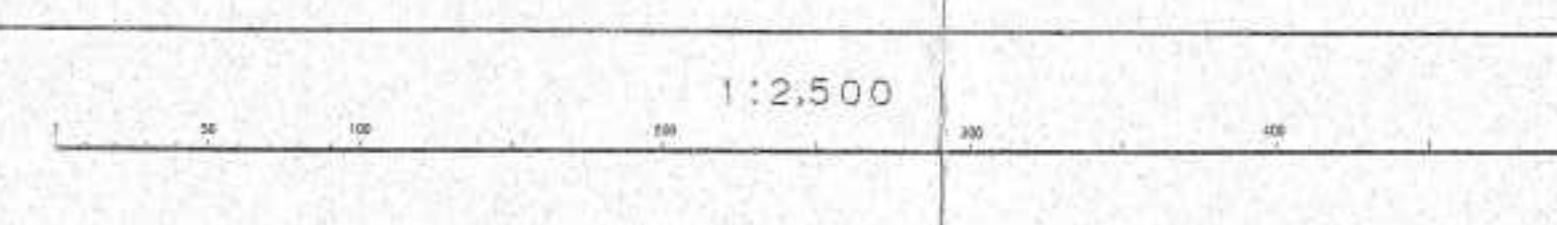

この測量成果は、建設省国土地院の委託による既得座標系
 及び測量成果、国土地院の測量成果及び測量
 成果を利用して得たものである
 (測量番号) 平光 成 100 号
 京都府宮津市
 山崎カンパニイ株式会社製
 東京 山崎製図株式会社製