


凡 例	
	1号人孔
	2号人孔
	3号人孔
	4号人孔
	縦立0号人孔
	縦立1号人孔
	縦立2号人孔
	縦立Y号人孔
	縦立階号人孔
	特殊人孔
	φ200点検人孔
	φ300点検人孔
	点検人孔
	1号点検人孔
	夕三一人孔
	人孔不詳
	管渠 枝線
	管渠 幹線
	管渠 圧送管
	起点記号
	副起点記号
	1号汚水検
	2号汚水検
	特殊A号検
	特殊1号検
	特殊O号検
	程止め

表示例	
	人孔番号 地上高 取付管延長 管高 オフセット
	管渠 材料 管径 延長 管底 管高

※この図面は、公共下水道の維持管理のために作成した参考図であり、現状と異なる場合がありますので、必ず現地で最終確認してください。
 なお、この図面の利用により生じる損害や不利益について、宮津市上下水道事業は一切の責任を負いません。

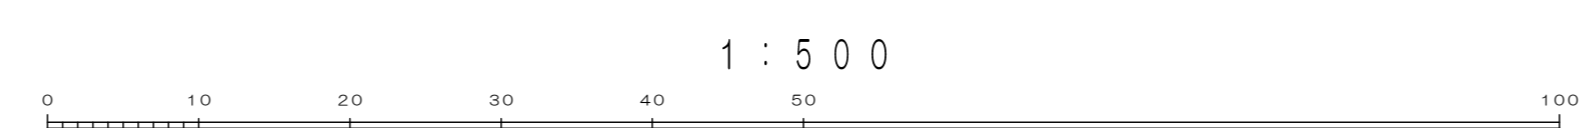

1 : 500