17-4-23

宮津市公共下水道施設　平面図

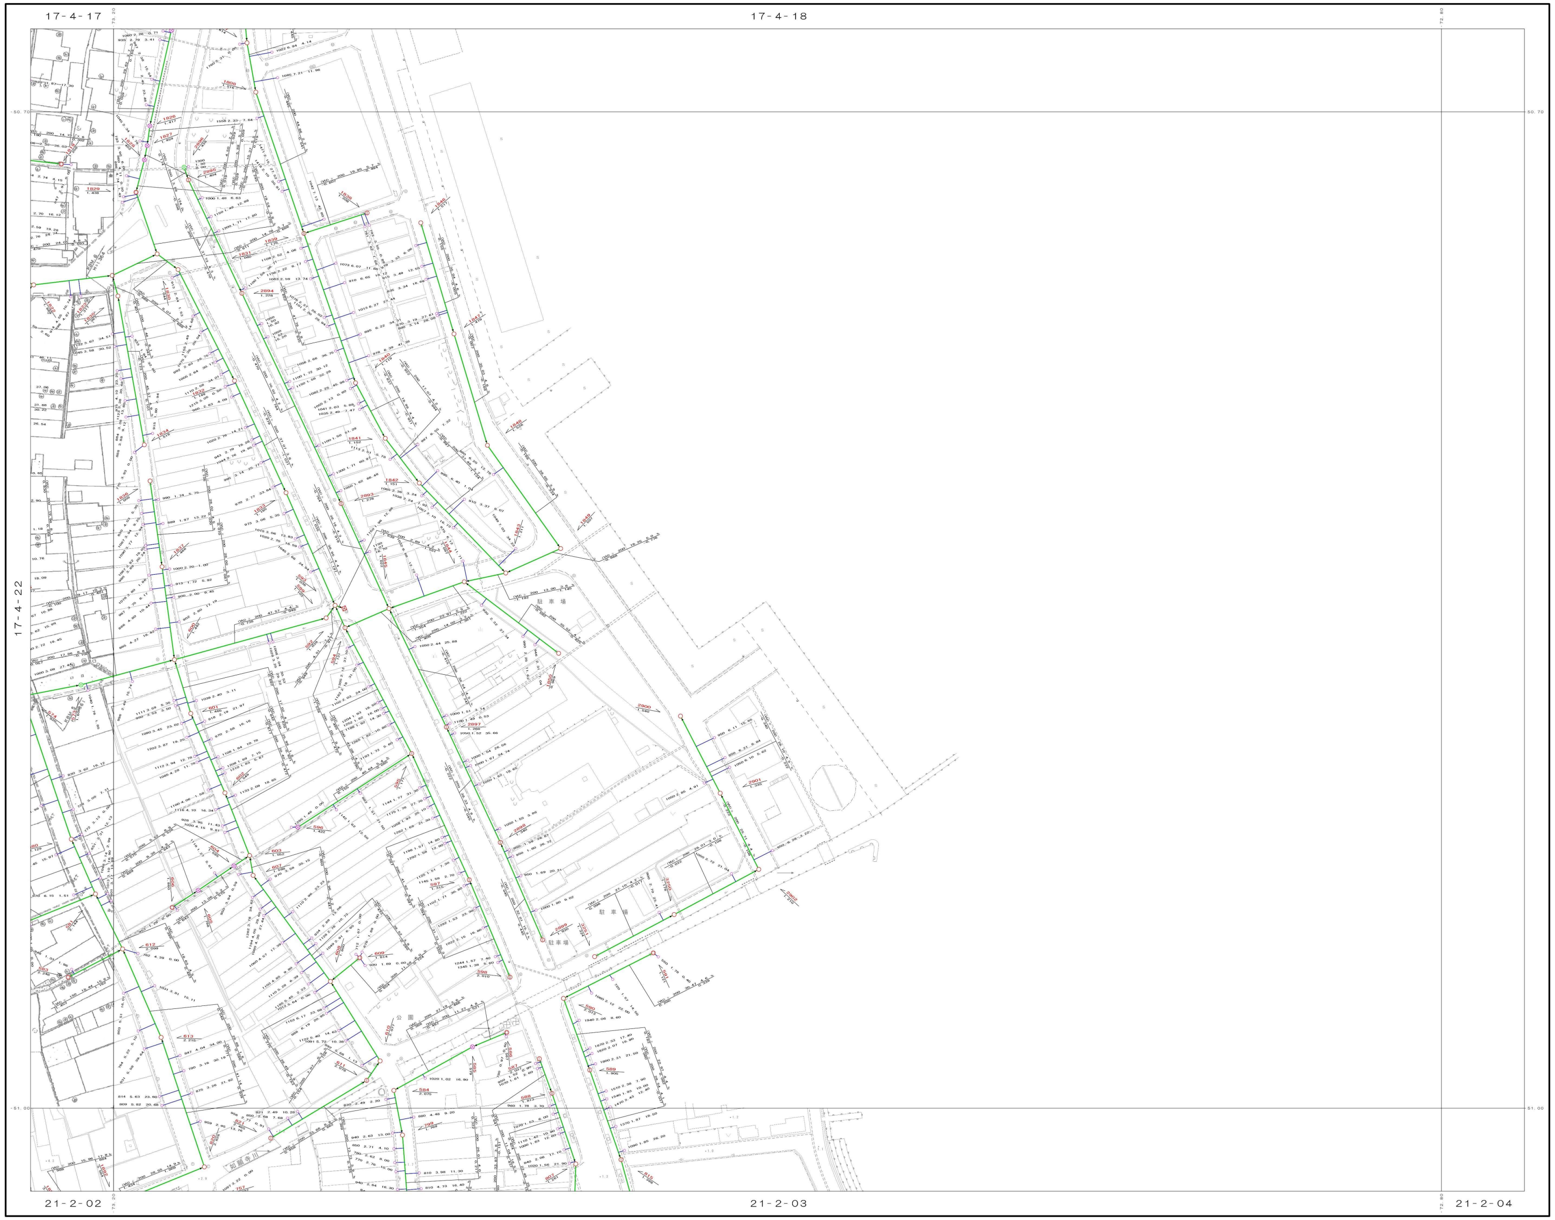
17-4-17
17-4-18
17-4-22
21-2-02
21-2-03
21-2-04
駐車場
公園
如願寺川

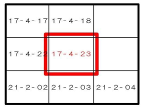
17-4-17
17-4-18
17-4-22
17-4-23
21-2-02
21-2-03
21-2-04

凡	例
⦶	１号人孔
⊕	２号人孔
◉	３号人孔
⊗	４号人孔
⊗	組立０号人孔
○	組立１号人孔
◎	組立２号人孔
○	組立Ｙ号人孔
⦶	組立楕円人孔
☒	特殊人孔
⊗	φ２００点検人孔
⊗	φ３００点検人孔
▣	点検人孔
○	１号点検人孔
×	ダミー人孔
?	人孔不明
→	管渠　枝線
→	管渠　幹線
-·-→	管渠　圧送管
‖	起点記号
|	副管記号
○	１号汚水桝
●	２号汚水桝
⊗	特殊Ａ号桝
○	特殊１号桝
⊗	特殊０号桝
⊡	栓止め

表示例

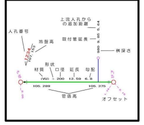
上流人孔からの追加距離
人孔番号
地盤高
取付管延長
桝深さ
1234
107.153
5.64
9.85
980
形状
材質
口径
延長
勾配
(VU)
200
12.59
6.8
105.289
105.375
管底高
オフセット

17-4-23

※この図面は、公共下水道管の維持管理のために作成した参考図であり、現状と異なる場合がありますので、必ず現地で最終確認してください。
なお、この図面の利用により生じる損害や不利益について、宮津市上下水道事業は一切の責任を負いません。

1：500

0
10
20
30
40
50
100m

宮津市上下水道事業