

社会資本総合整備計画（水の安全・安心基盤整備）

平成 22 年 10 月 27 日

計画の名称	1 宮津市における水環境改善の推進		
計画の期間	平成23年度 ~ 平成27年度（5年間）	交付対象	宮津市
計画の目標			

下水道整備を行い、水環境の改善を推進し、快適な暮らし及び良好な環境を創造する。

計画の成果目標（定量的指標）	①下水道処理人口普及率を60%(H23)から66%(H27)に増加させる。 ②老朽化したマンホールポンプ施設6箇所の改築更新実施率を0%(H23)から100%(H25)に増加させる。		
----------------	--	--	--

定量的指標の定義及び算定式	定量的指標の現況値及び目標値			備考
	当初現況値	中間目標値	最終目標値	
	(H23当初)	(H25末)	(H27末)	
①下水道処理人口普及率 下水道を利用できる人口(人)／総人口(人)	60%	63%	66%	
②マンホールポンプ施設改築更新実施率 改築更新箇所数／計画期間内の老朽化した施設箇所	(H23当初) 0%		(H25末) 100%	

全体事業費	合計 (A+B+C)	1769百万円	A	1613百万円	B	0百万円	C	156百万円	効果促進事業費の割合 C / (A+B+C)	8.8%
-------	------------	---------	---	---------	---	------	---	--------	---------------------------	------


交付対象事業

A1 下水道事業											全体事業費 (百万円)	備考					
番号	事業種別	地域種別	交付対象	直接間接	事業者	事業及び施設種別	省略工種	要素となる事業名	事業内容	市町村名			事業実施期間（年度）				
													H23	H24	H25	H26	H27
1-A1-1	下水道	過疎	宮津市	直接	-	汚水	新設	宮津湾処理区（汚水管）	汚水管 φ=150～200mm L=10900m	宮津市						1578	
1-A1-2	下水道	過疎	宮津市	直接	-	汚水	改築	宮津湾処理区マンホールポンプ	制御盤、汚水ポンプ 6基	宮津市						23	長寿命化
1-A1-3	下水道	過疎	宮津市	直接	-	汚水	新設	宮津湾処理区における下水道施設計画策定	施設計画策定	宮津市						12	
小計（下水道事業）											1,613						
合計											1,613						

B 関連社会資本整備事業											全体事業費 (百万円)	備考				
番号	事業種別	地域種別	交付対象	直接間接	事業者	省略工種	要素となる事業名	事業内容	市町村名	事業実施期間（年度）						
										H23			H24	H25	H26	H27
合計																

番号	一体的に実施することにより期待される効果										備考
----	----------------------	--	--	--	--	--	--	--	--	--	----

(参考図面) 水の安全・安心基盤整備

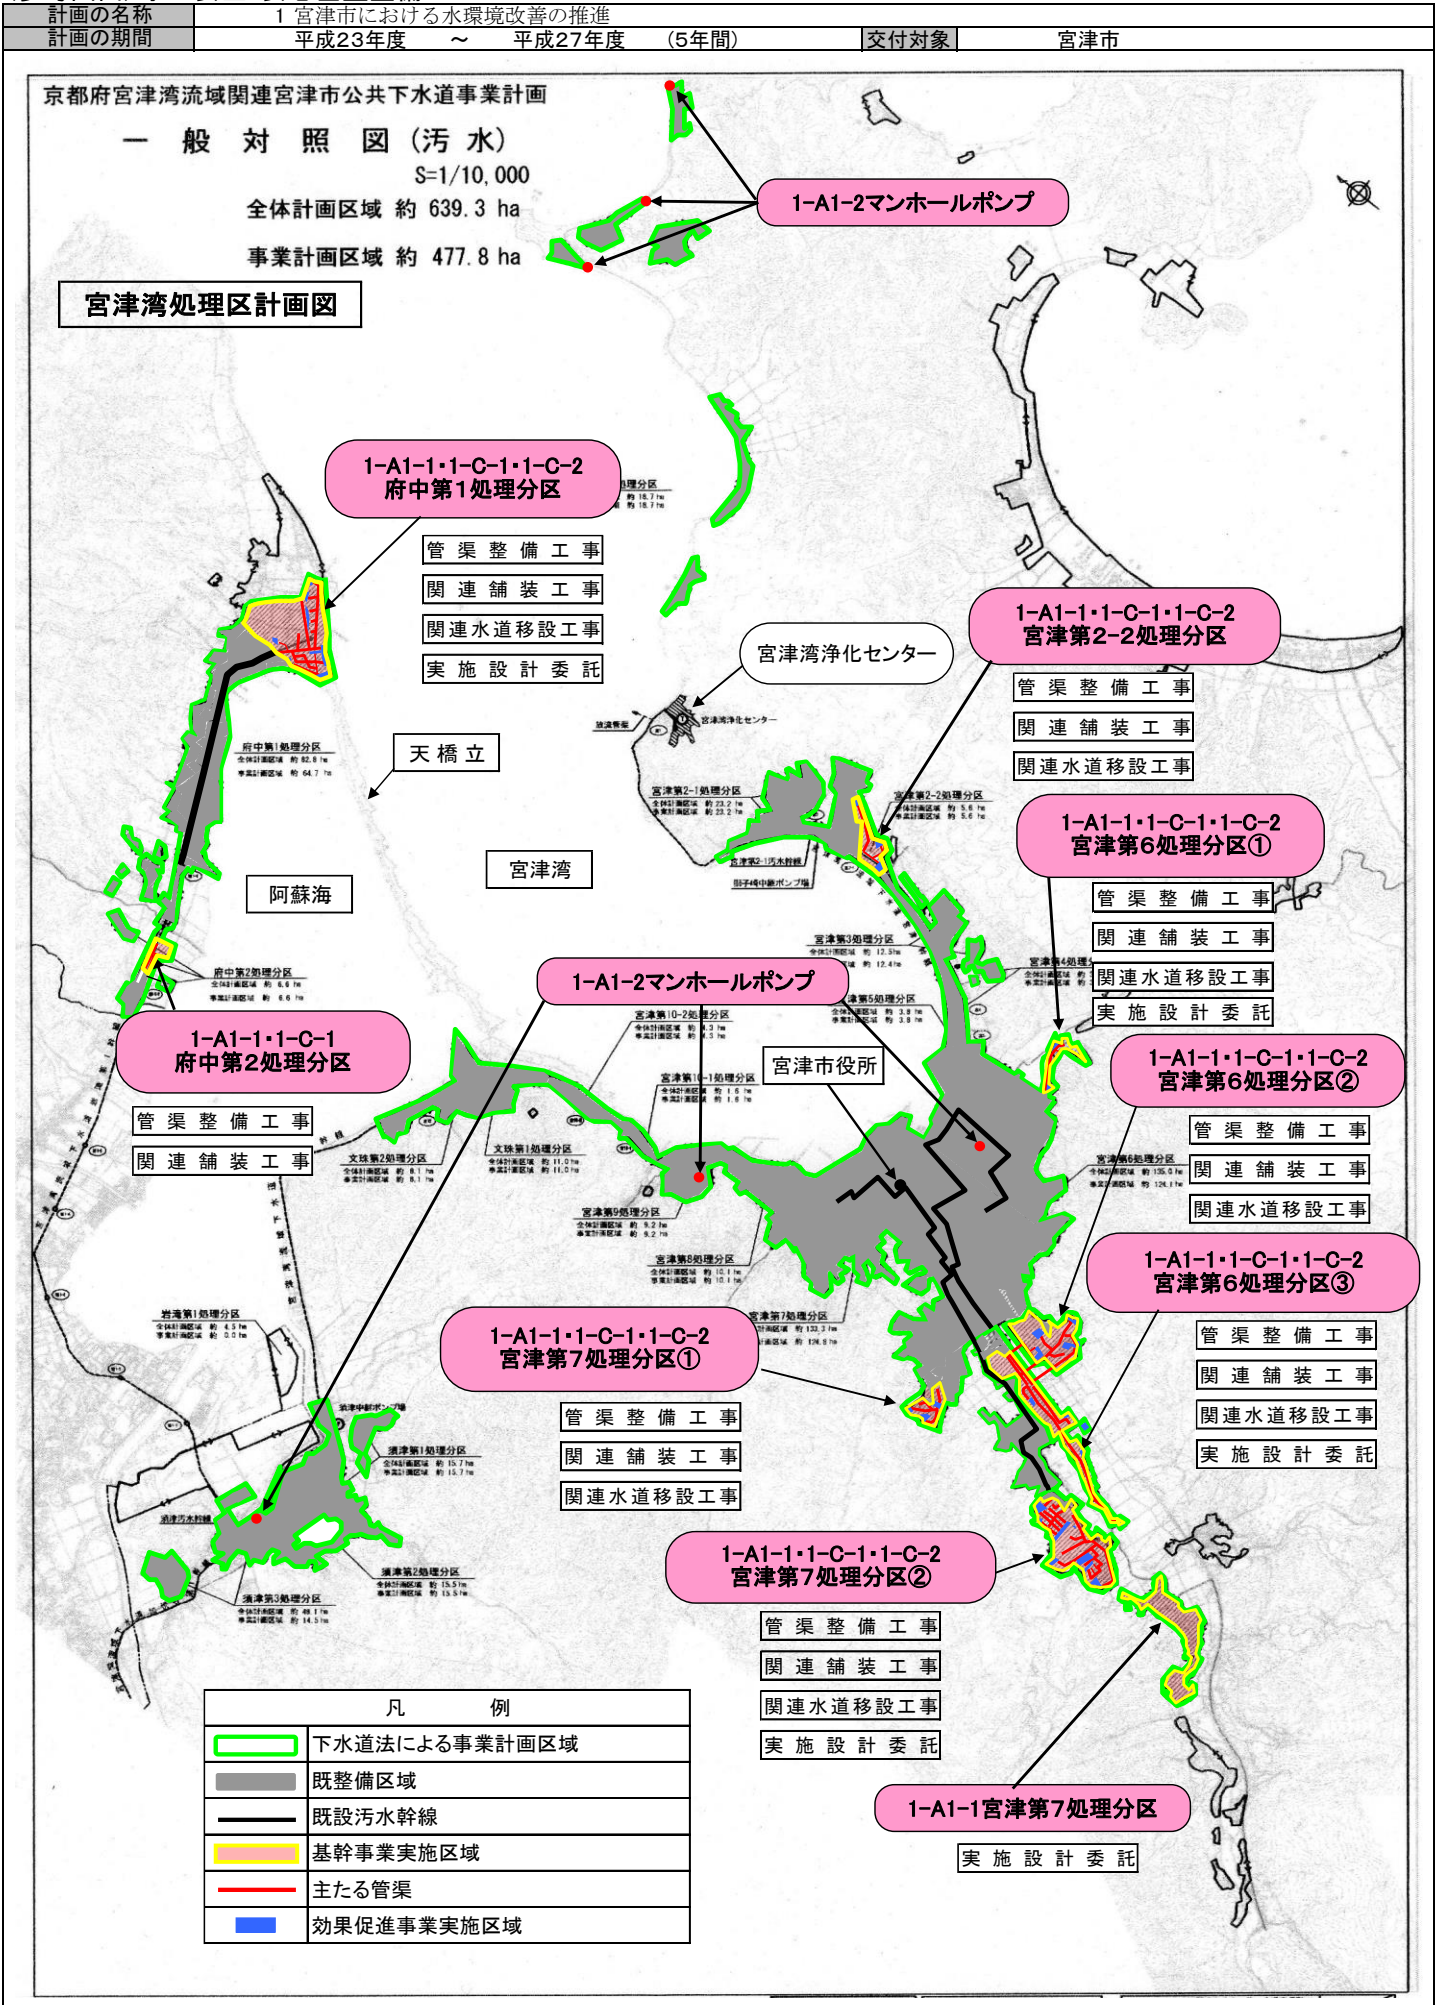






	下水道法による事業計画区域
	既整備区域
	既設汚水幹線
	基幹事業実施区域
	主たる管渠
	効果促進事業実施区域

(参考図面) 水の安全・安心基盤整備

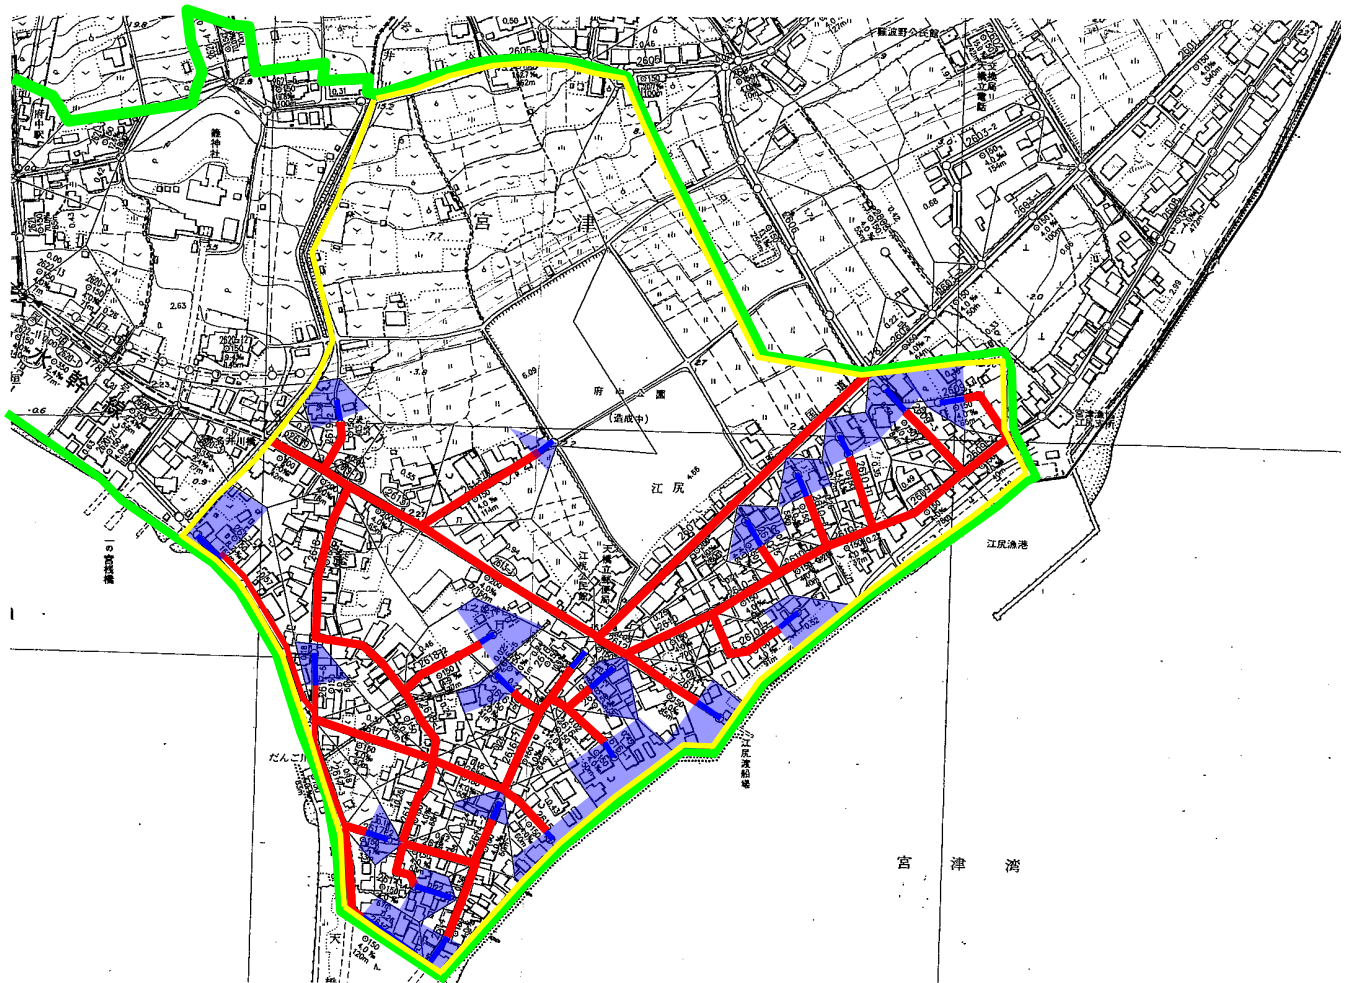計画の名称	1 宮津市における水環境改善の推進			交付対象	宮津市
計画の期間	平成23年度	～	平成27年度 (5年間)		

1-A1-1・1-C-1・1-C-2 府中第1処理分区 詳細図








凡 例	
	下水道法による事業計画区域
	基幹事業実施区域
	1-A1-1(主たる管渠)
	1-C-2(効果促進事業 小規模管路整備)

(参考図面) 水の安全・安心基盤整備

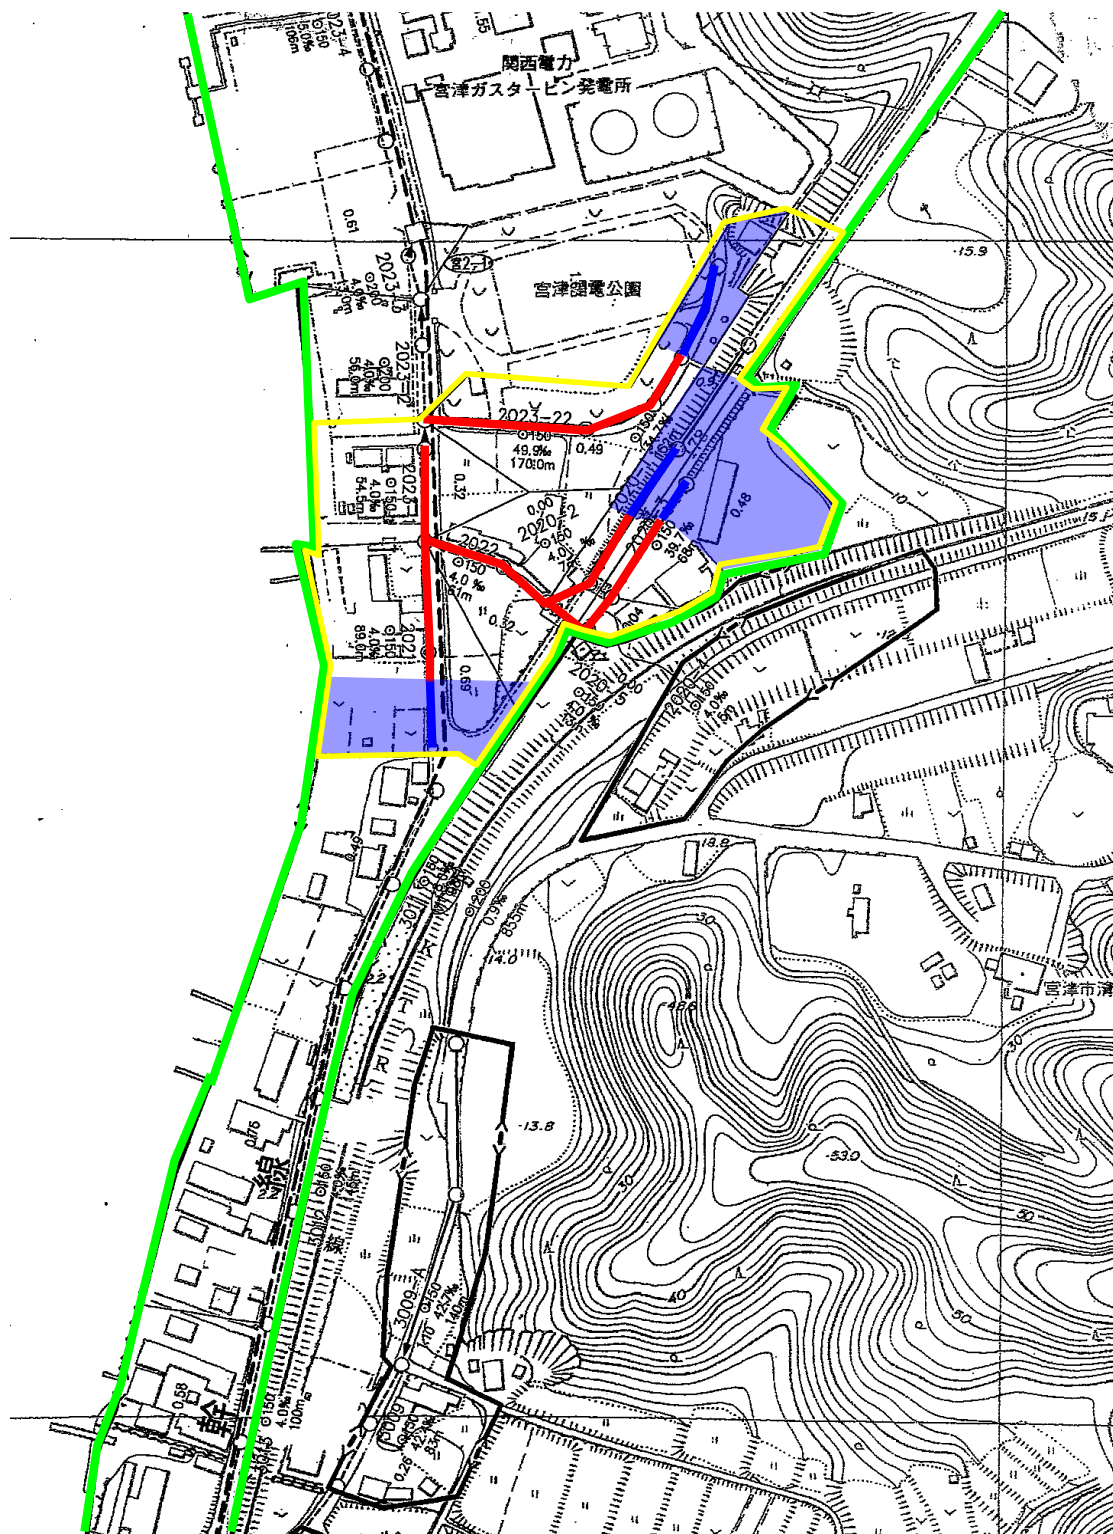計画の名称	1 宮津市における水環境改善の推進			交付対象	宮津市
計画の期間	平成23年度	～	平成27年度 (5年間)		

1-A1-1・1-C-1・1-C-2 宮津第2-2処理分区 詳細図








凡 例	
	下水道法による事業計画区域
	基幹事業実施区域
	1-A1-1(主たる管渠)
	1-C-2(効果促進事業 小規模管路整備)

(参考図面) 水の安全・安心基盤整備

計画の名称	1 宮津市における水環境改善の推進		
計画の期間	平成23年度	～	平成27年度 (5年間)
交付対象	宮津市		

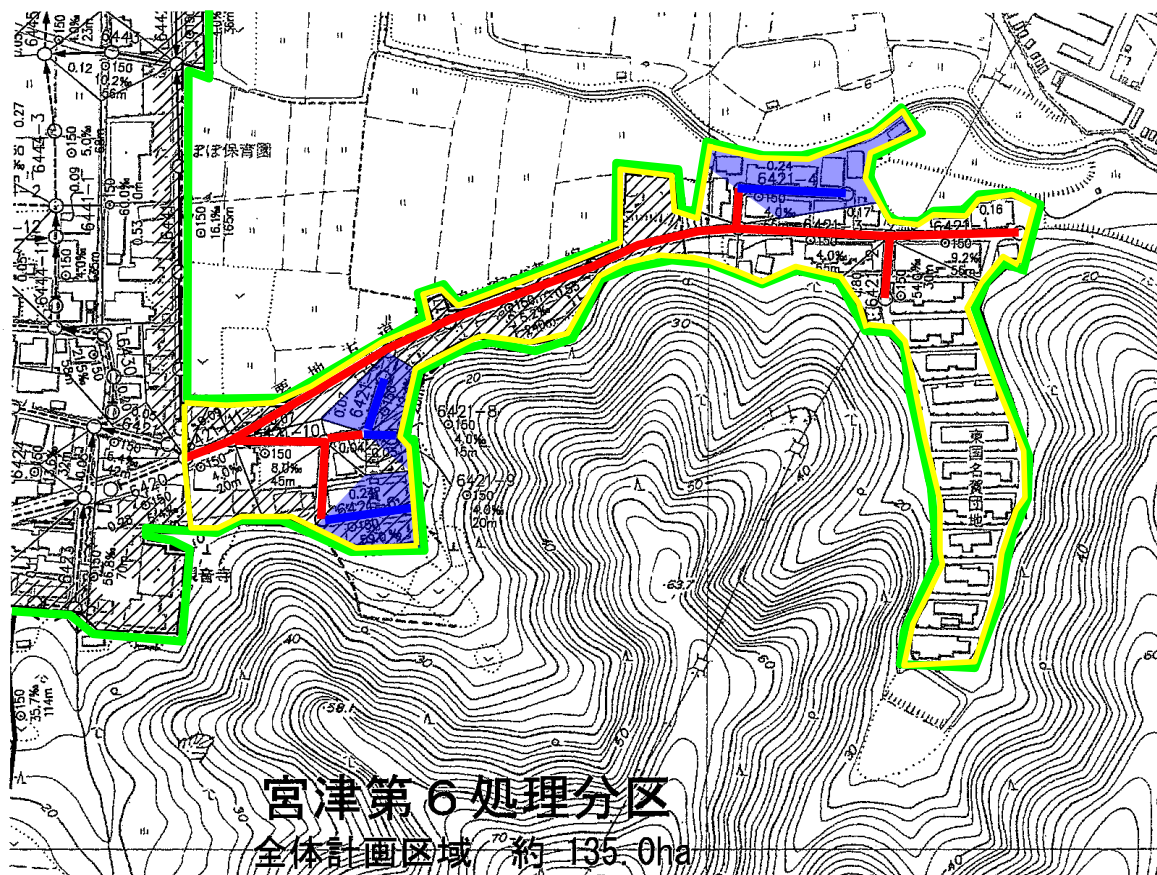1-A1-1・1-C-1・1-C-2 宮津第6処理分区① 詳細図

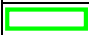


凡 例	
	下水道法による事業計画区域
	基幹事業実施区域
	1-A1-1(主たる管渠)
	1-C-2(効果促進事業 小規模管路整備)

(参考図面) 水の安全・安心基盤整備

計画の名称	1 宮津市における水環境改善の推進			交付対象	宮津市
計画の期間	平成23年度	～	平成27年度 (5年間)		

1-A1-1・1-C-1・1-C-2 宮津第6処理分区② 詳細図

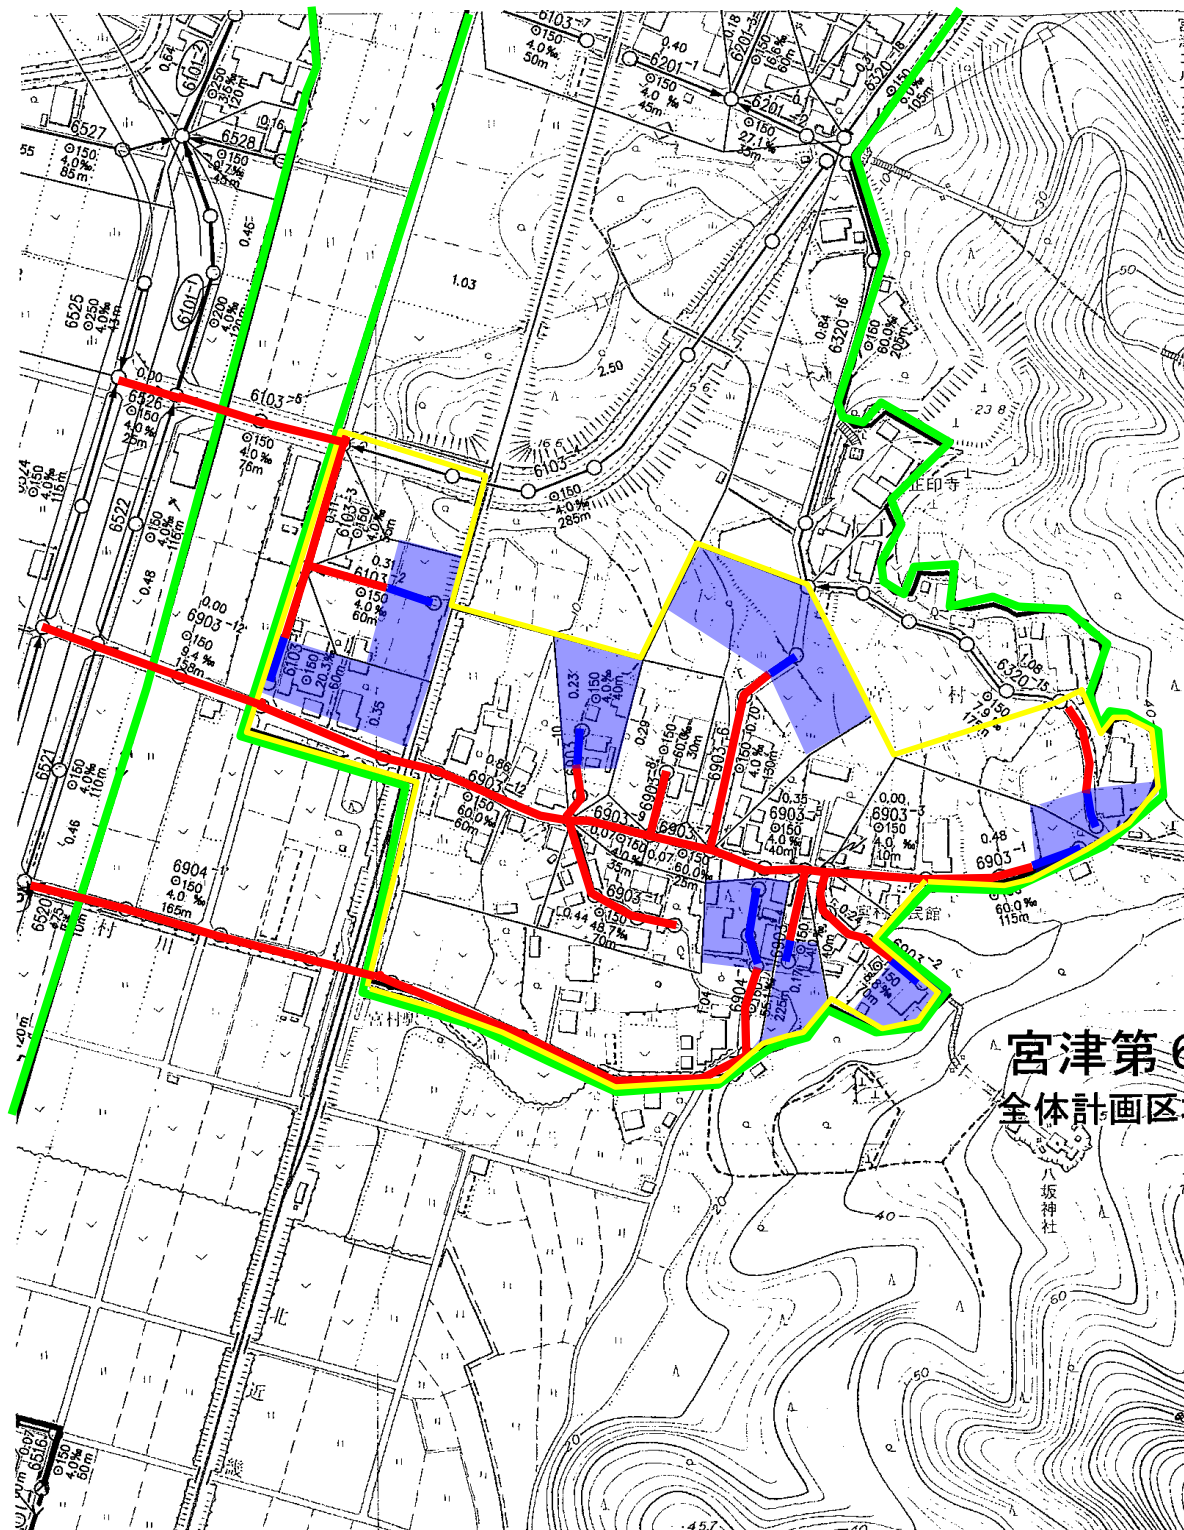



 


凡 例	
	下水道法による事業計画区域
	基幹事業実施区域
	1-A1-1(主たる管渠)
	1-C-2(効果促進事業 小規模管路整備)

(参考図面) 水の安全・安心基盤整備

計画の名称	1 宮津市における水環境改善の推進			交付対象	宮津市
計画の期間	平成23年度	～	平成27年度 (5年間)		

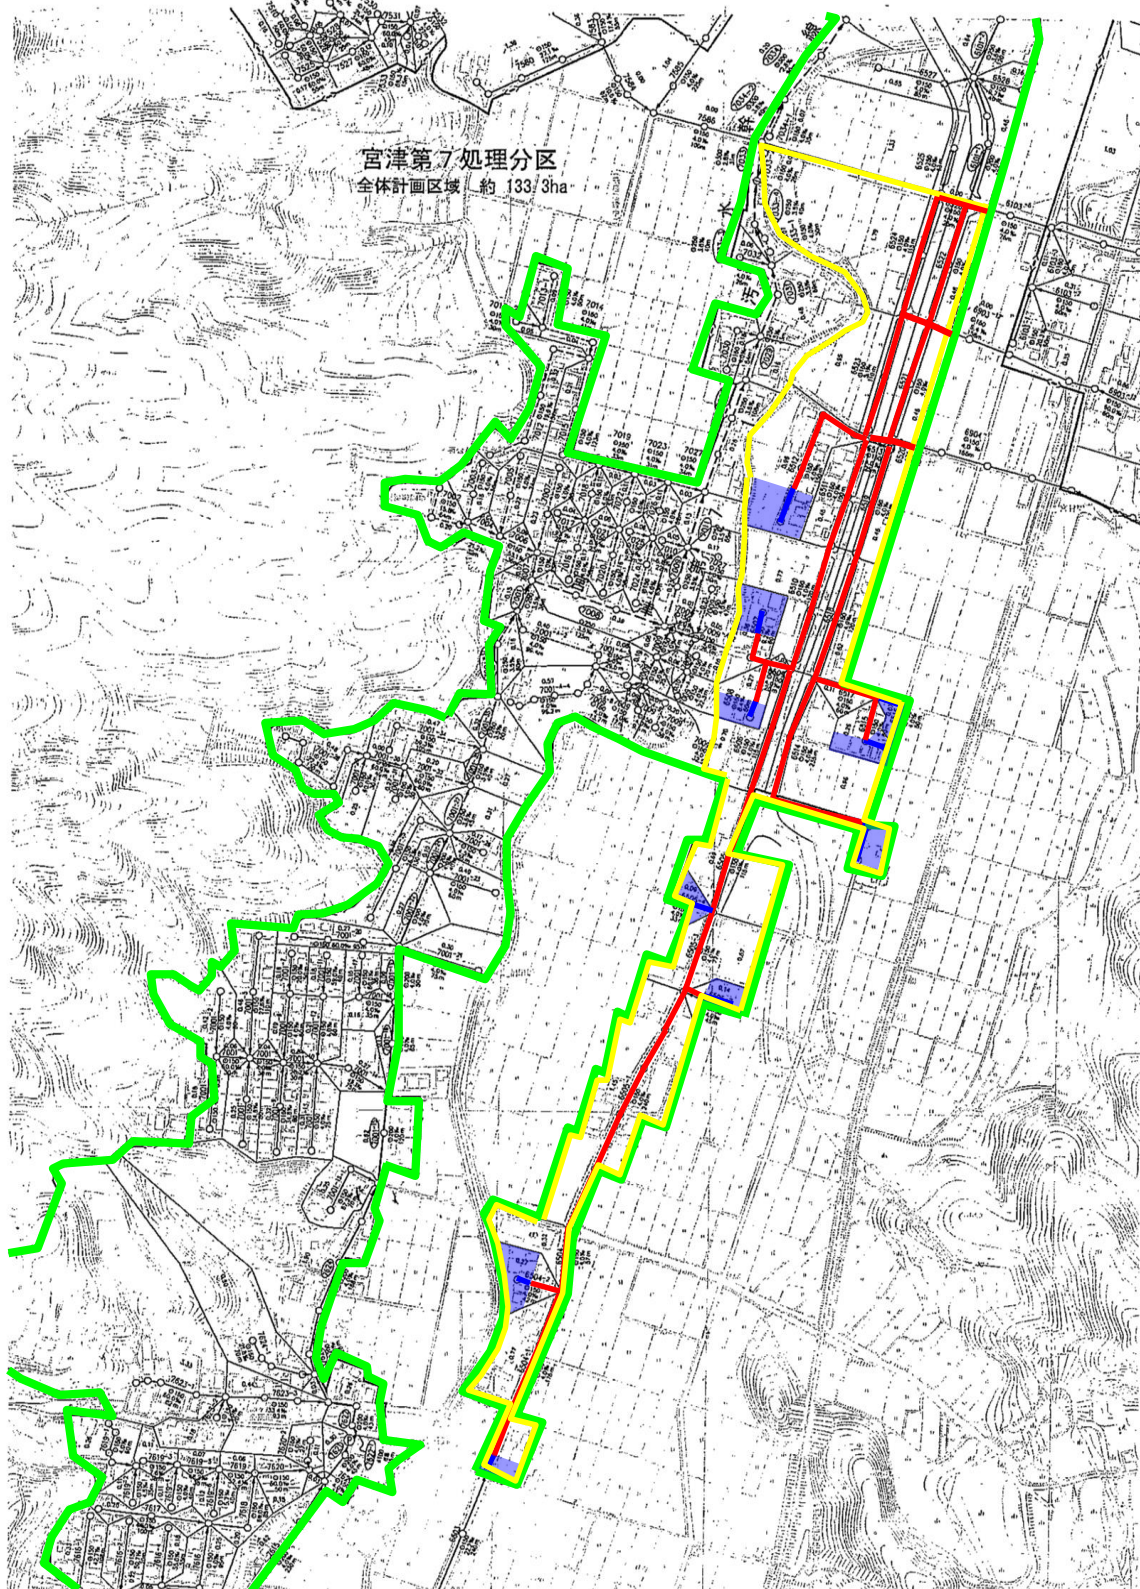1-A1-1・1-C-1・1-C-2 宮津第6処理分区③ 詳細図




凡 例	
	下水道法による事業計画区域
	基幹事業実施区域
	1-A1-1(主たる管渠)
	1-C-2(効果促進事業 小規模管路整備)

(参考図面) 水の安全・安心基盤整備

計画の名称	1 宮津市における水環境改善の推進		
計画の期間	平成23年度	～	平成27年度 (5年間)
交付対象	宮津市		

1-A1-1・1-C-1・1-C-2 宮津第7処理分区① 詳細図

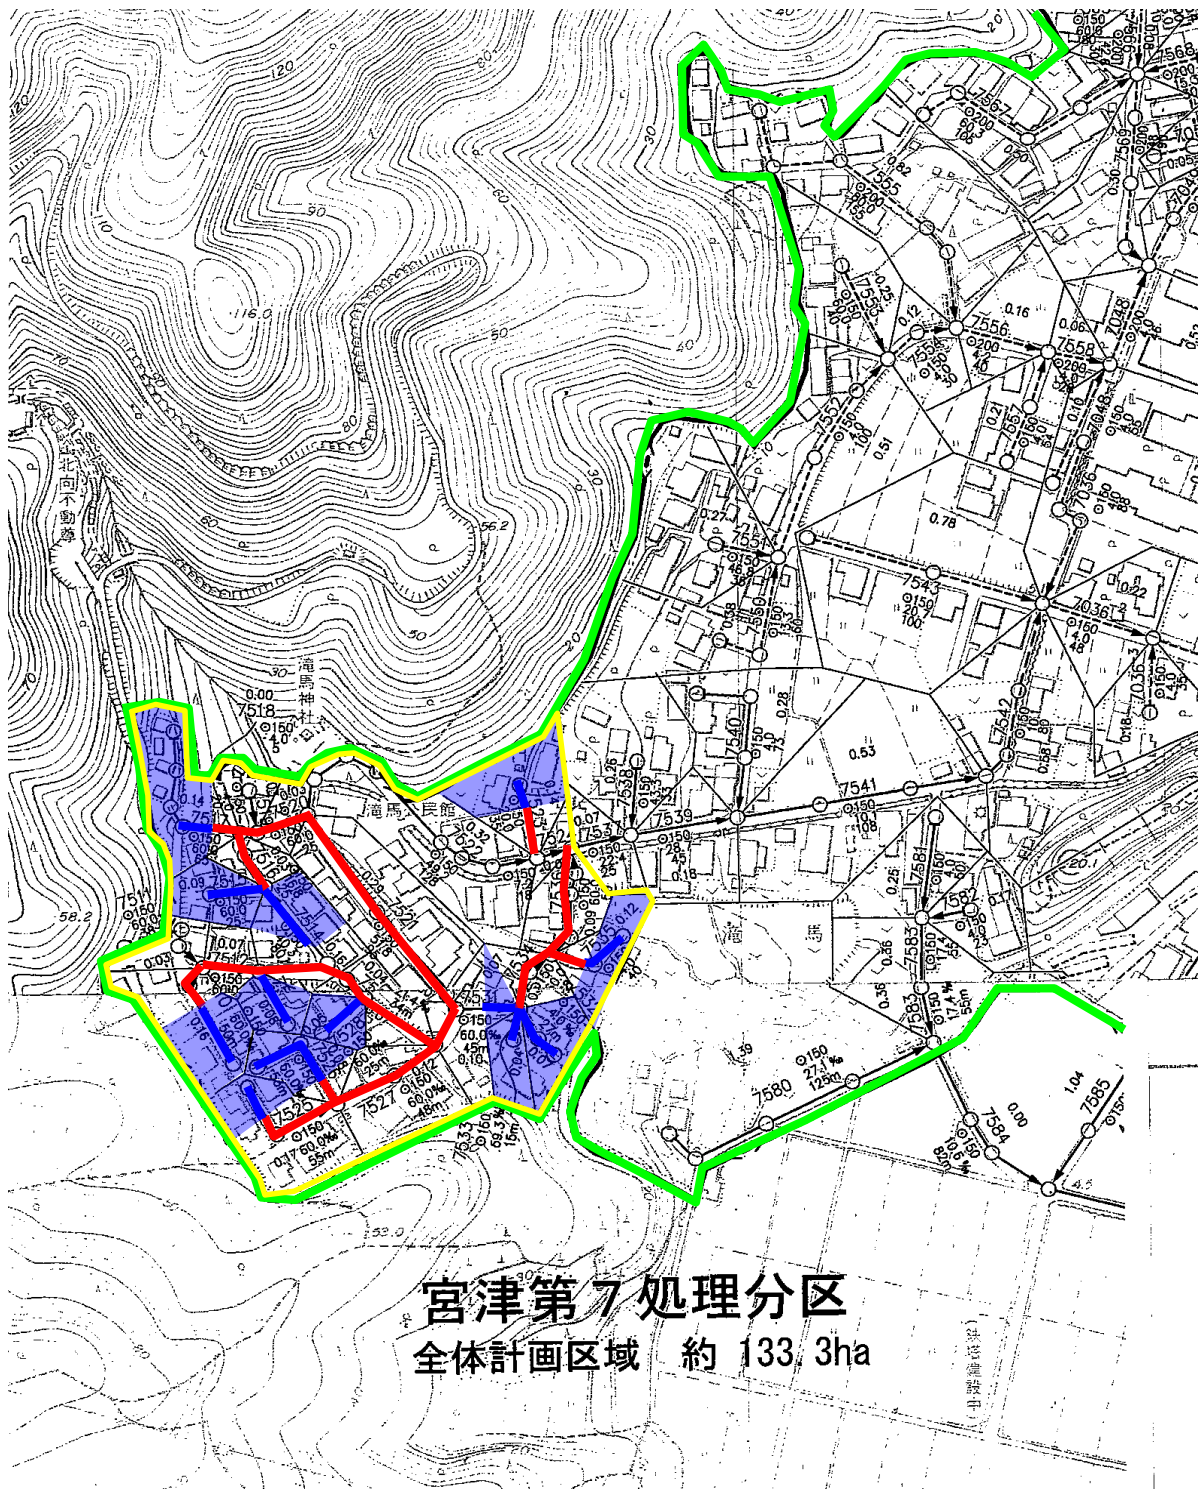


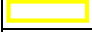


宮津第7処理分区
全体計画区域 約 133.3ha

凡 例	
	下水道法による事業計画区域
	基幹事業実施区域
	1-A1-1(主たる管渠)
	1-C-2(効果促進事業 小規模管路整備)

(参考図面) 水の安全・安心基盤整備

計画の名称	1 宮津市における水環境改善の推進			交付対象	宮津市
計画の期間	平成23年度	～	平成27年度 (5年間)		

1-A1-1・1-C-1・1-C-2 宮津第7処理分区② 詳細図

凡 例	
	下水道法による事業計画区域
	基幹事業実施区域
	1-A1-1(主たる管渠)
	1-C-2(効果促進事業 小規模管路整備)

