
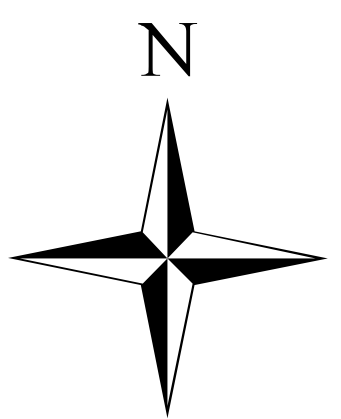


宮津都市計画総括図

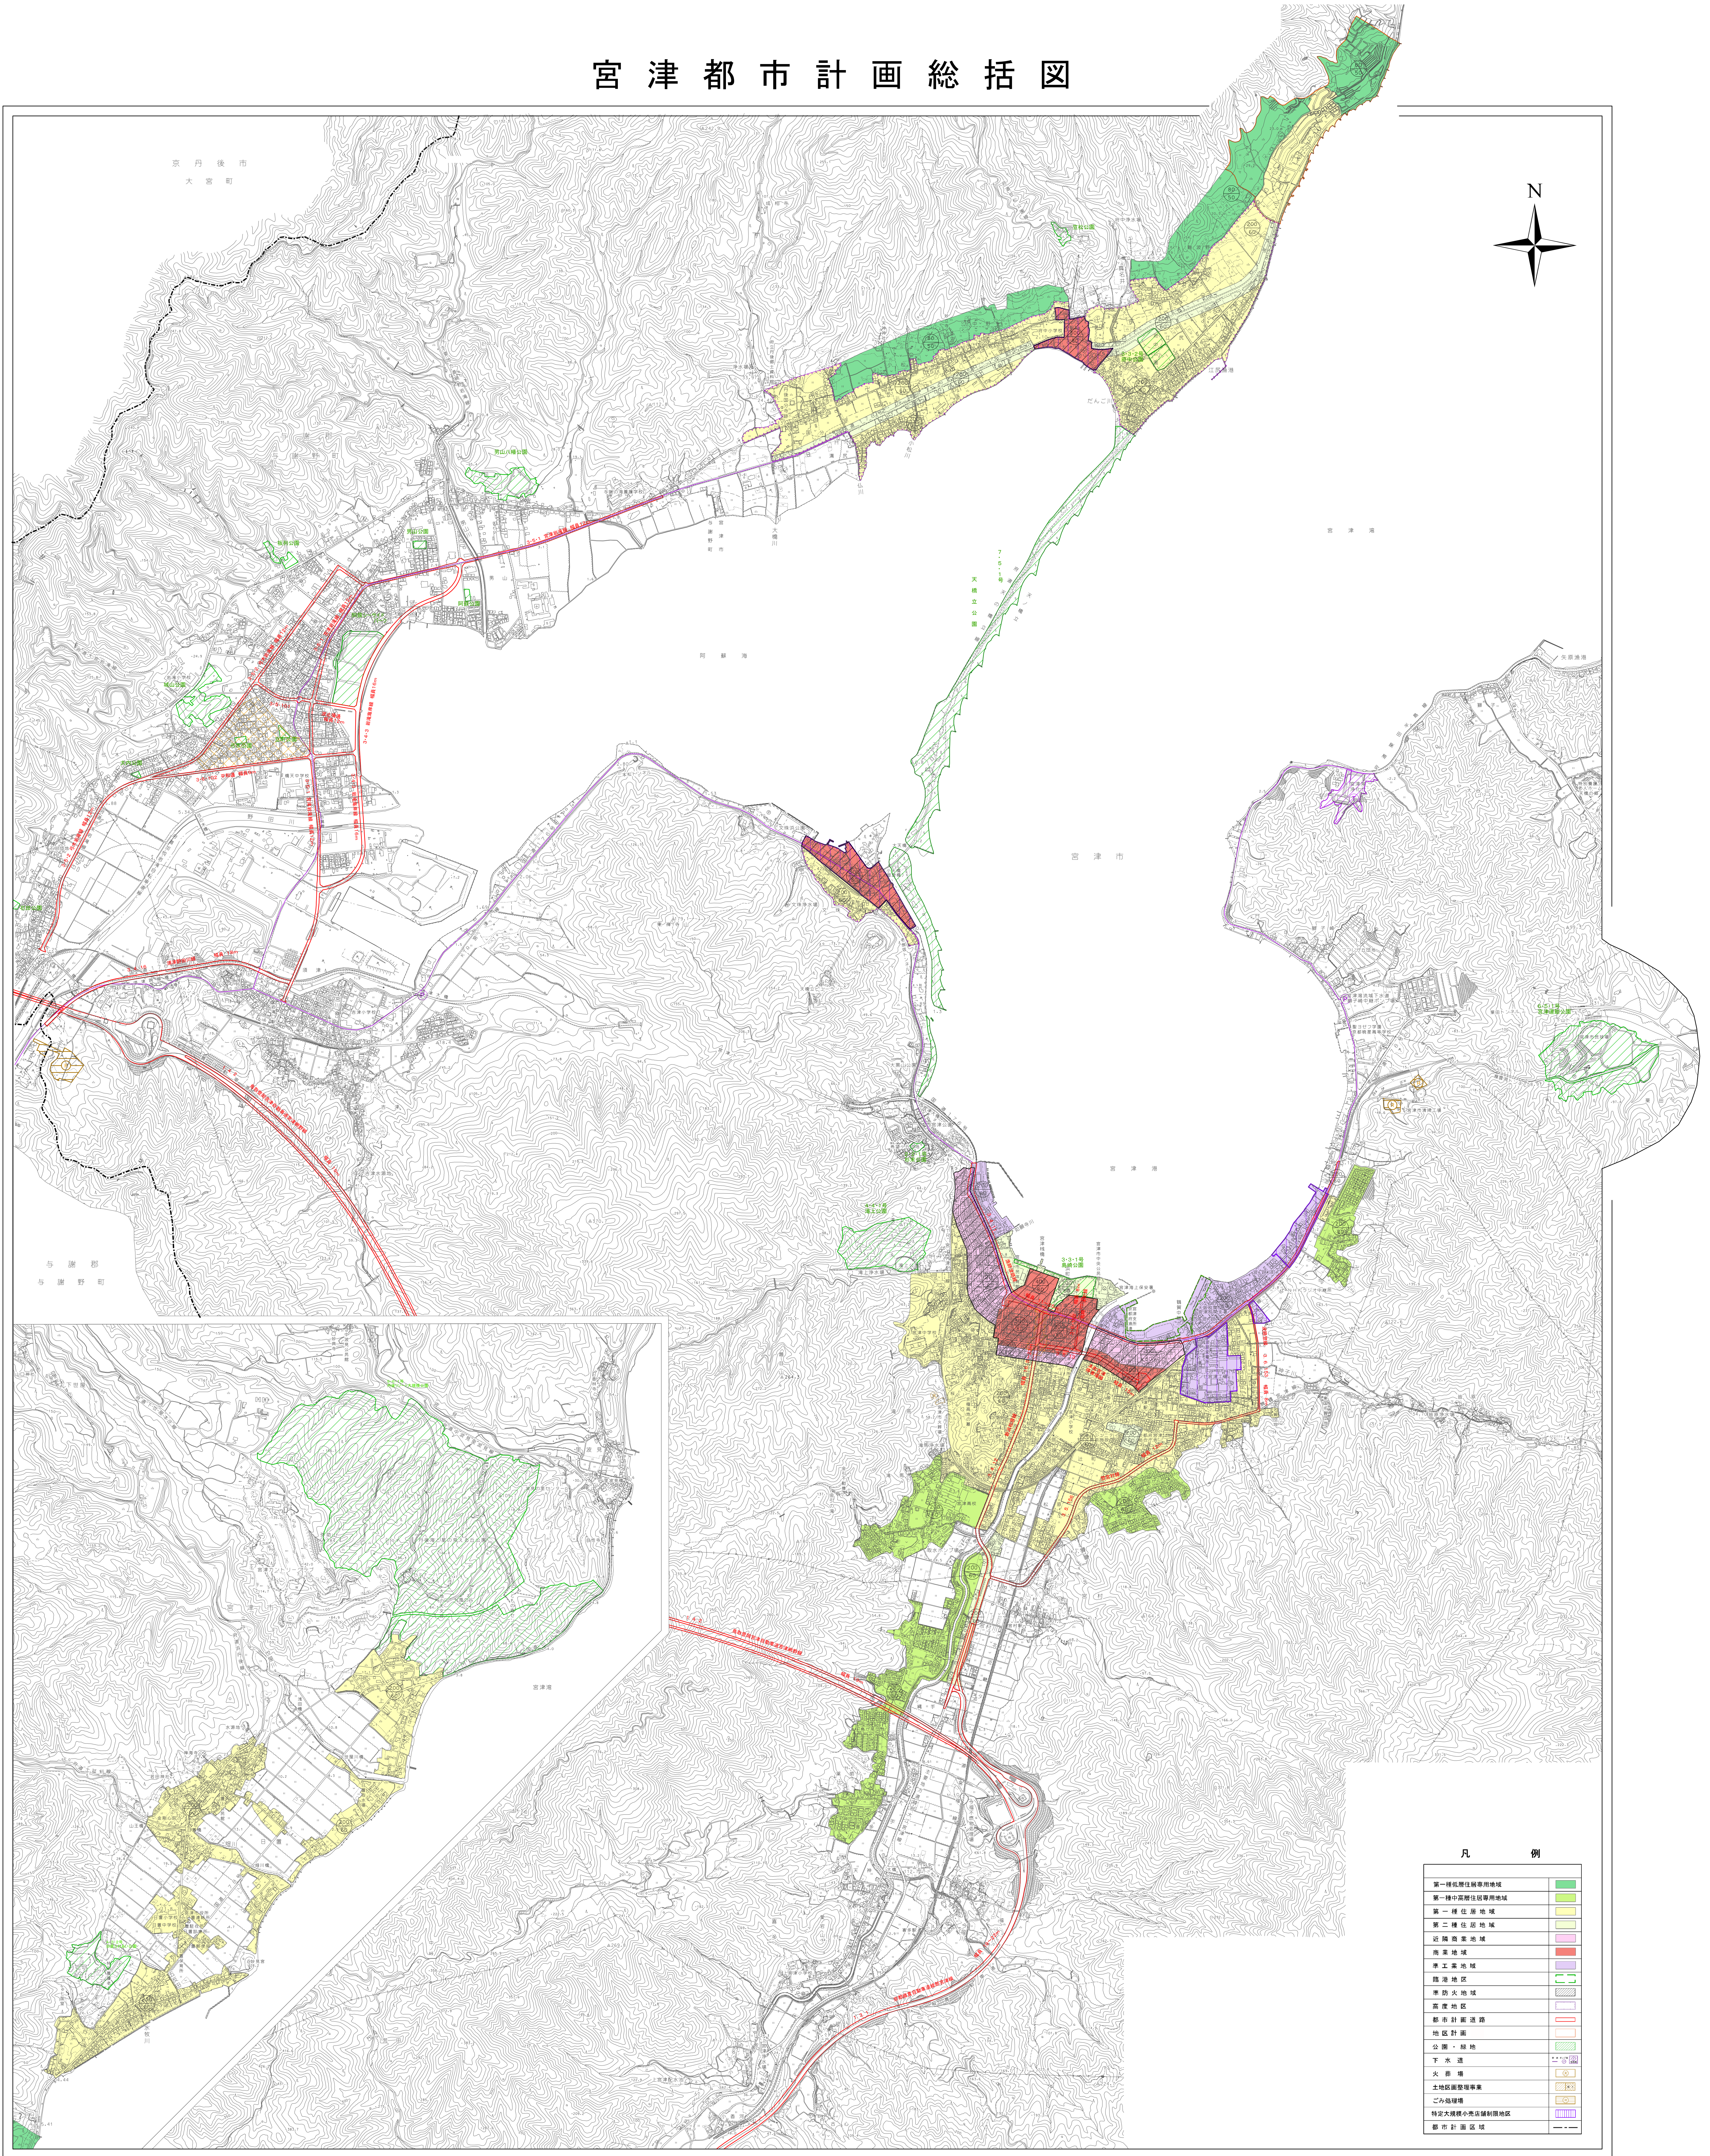

凡 例

第一種低層住居専用地域	■
第一種中高層住居専用地域	■
第一種住居地域	■
第二種住居地域	■
近隣商業地域	■
商業地域	■
準工業地域	■
臨海地区	■
準防火地域	■
高度地区	■
都市計画道路	—
地区計画	- - -
公園・緑地	■
下水道	- - -
火葬場	■
土地収用施設等集積地	■
二沖埋立地	■
特定大規模の用途制限地区	■
都市計画区域	- - -

1:10,000

0 250 500 1,000 1,500 2,000 2,500 m