


凡 例	
○	1号人孔
○	2号人孔
○	3号人孔
○	4号人孔
○	縦立0号人孔
○	縦立1号人孔
○	縦立2号人孔
○	縦立Y号人孔
○	縦立階号人孔
⊗	特殊人孔
○	φ200点検人孔
○	φ300点検人孔
○	点検人孔
○	1号点検人孔
○	夕三一人孔
○	人孔不閉
—	管渠 枝線
—	管渠 幹線
—	管渠 圧送管
	起点配管
(副管配管
○	1号汚水検
○	2号汚水検
○	特殊A号検
○	特殊1号検
○	特殊0号検
□	程止め
表示例	
<p>人孔番号 上の人孔からの の最短距離 地盤高 取付管延長 管渠 材料 口径 延長 勾配 100.200 200 1.0 50 4.5 100.200 100.200 管渠高 オフセット</p>	

※この図面は、公共下水道管の維持管理のために作成した参考図であり、現状と異なる場合がありますので、必ず現地で最終確認してください。
なお、この図面の利用により生じる損害や不利益について、宮津市上下水道事業は一切の責任を負いません。

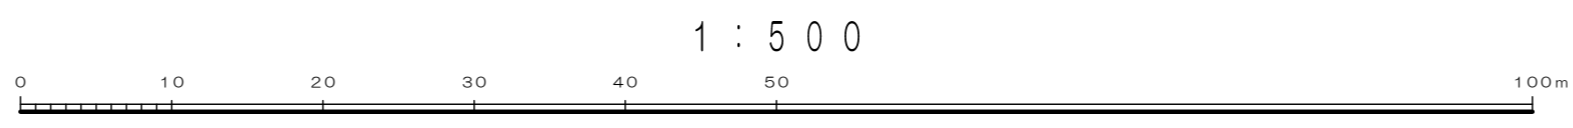

1:500