18-1-04

宮津市公共下水道施設　平面図

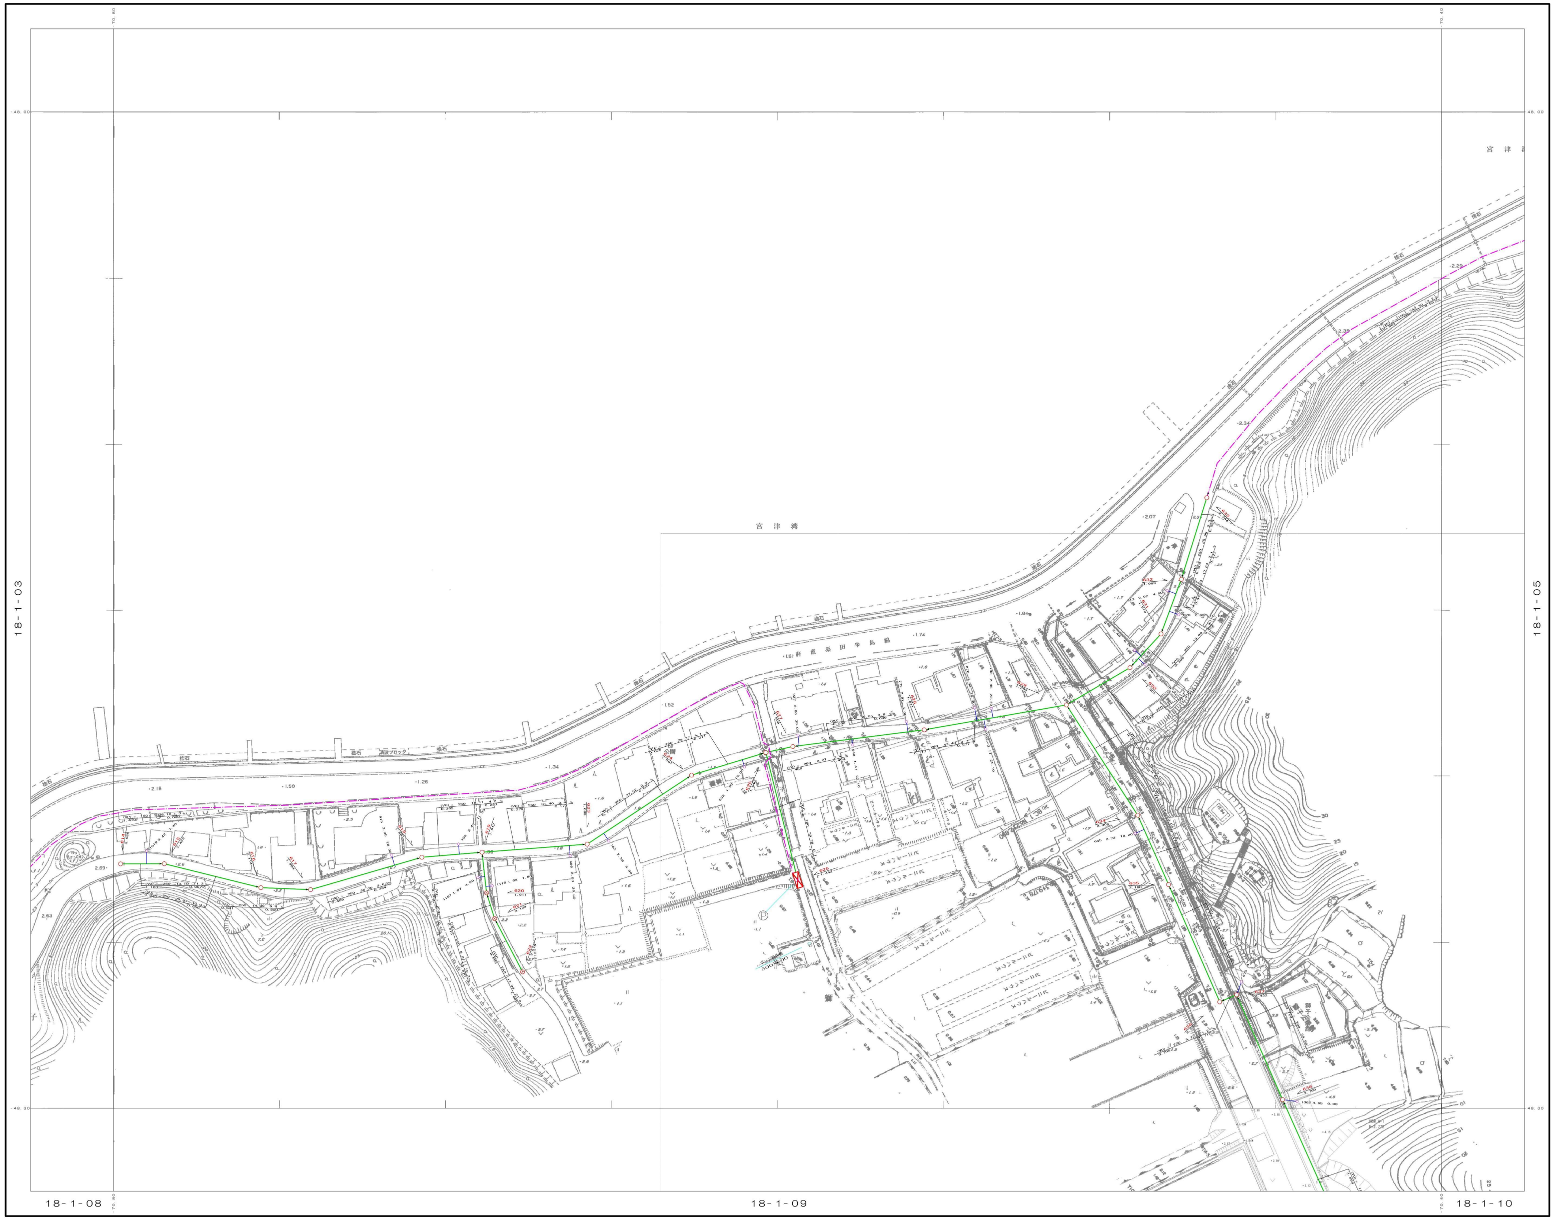
18-1-03
18-1-05
18-1-08
18-1-09
18-1-10
宮津湾
宮津湾
府道栗田半島線
捨石
-70.80
-70.40
-48.00
-48.30

18-1-03	18-1-04	18-1-05
18-1-08	18-1-09	18-1-10

凡	例
⦶	１号人孔
⊕	２号人孔
◉	３号人孔
⊗	４号人孔
⊗	組立０号人孔
○	組立１号人孔
◎	組立２号人孔
○	組立Ｙ号人孔
○	組立楕円人孔
☒	特殊人孔
⊗	φ２００点検人孔
⊗	φ３００点検人孔
○	点検人孔
○	１号点検人孔
×	ダミー人孔
?	人孔不明
→	管渠　枝線
→	管渠　幹線
-·-·→	管渠　圧送管
‖	起点記号
|	副管記号
○	１号汚水桝
●	２号汚水桝
⊗	特殊Ａ号桝
○	特殊１号桝
⊗	特殊０号桝
⊡	栓止め

表示例

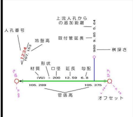
上流人孔からの追加距離
人孔番号
取付管延長
地盤高
1234
107.153
980 9.85 5.64
桝深さ
形状
材質
口径
延長
勾配
(VU)
200
12.59
6.8
105.289
105.375
管底高
オフセット

18-1-04

※この図面は、公共下水道管の維持管理のために作成した参考図であり、現状と異なる場合がありますので、必ず現地で最終確してください。
なお、この図面の利用により生じる損害や不利益について、宮津市上下水道事業は一切の責任を負いません。

1：500

宮津市上下水道事業