


上水道配管管理図

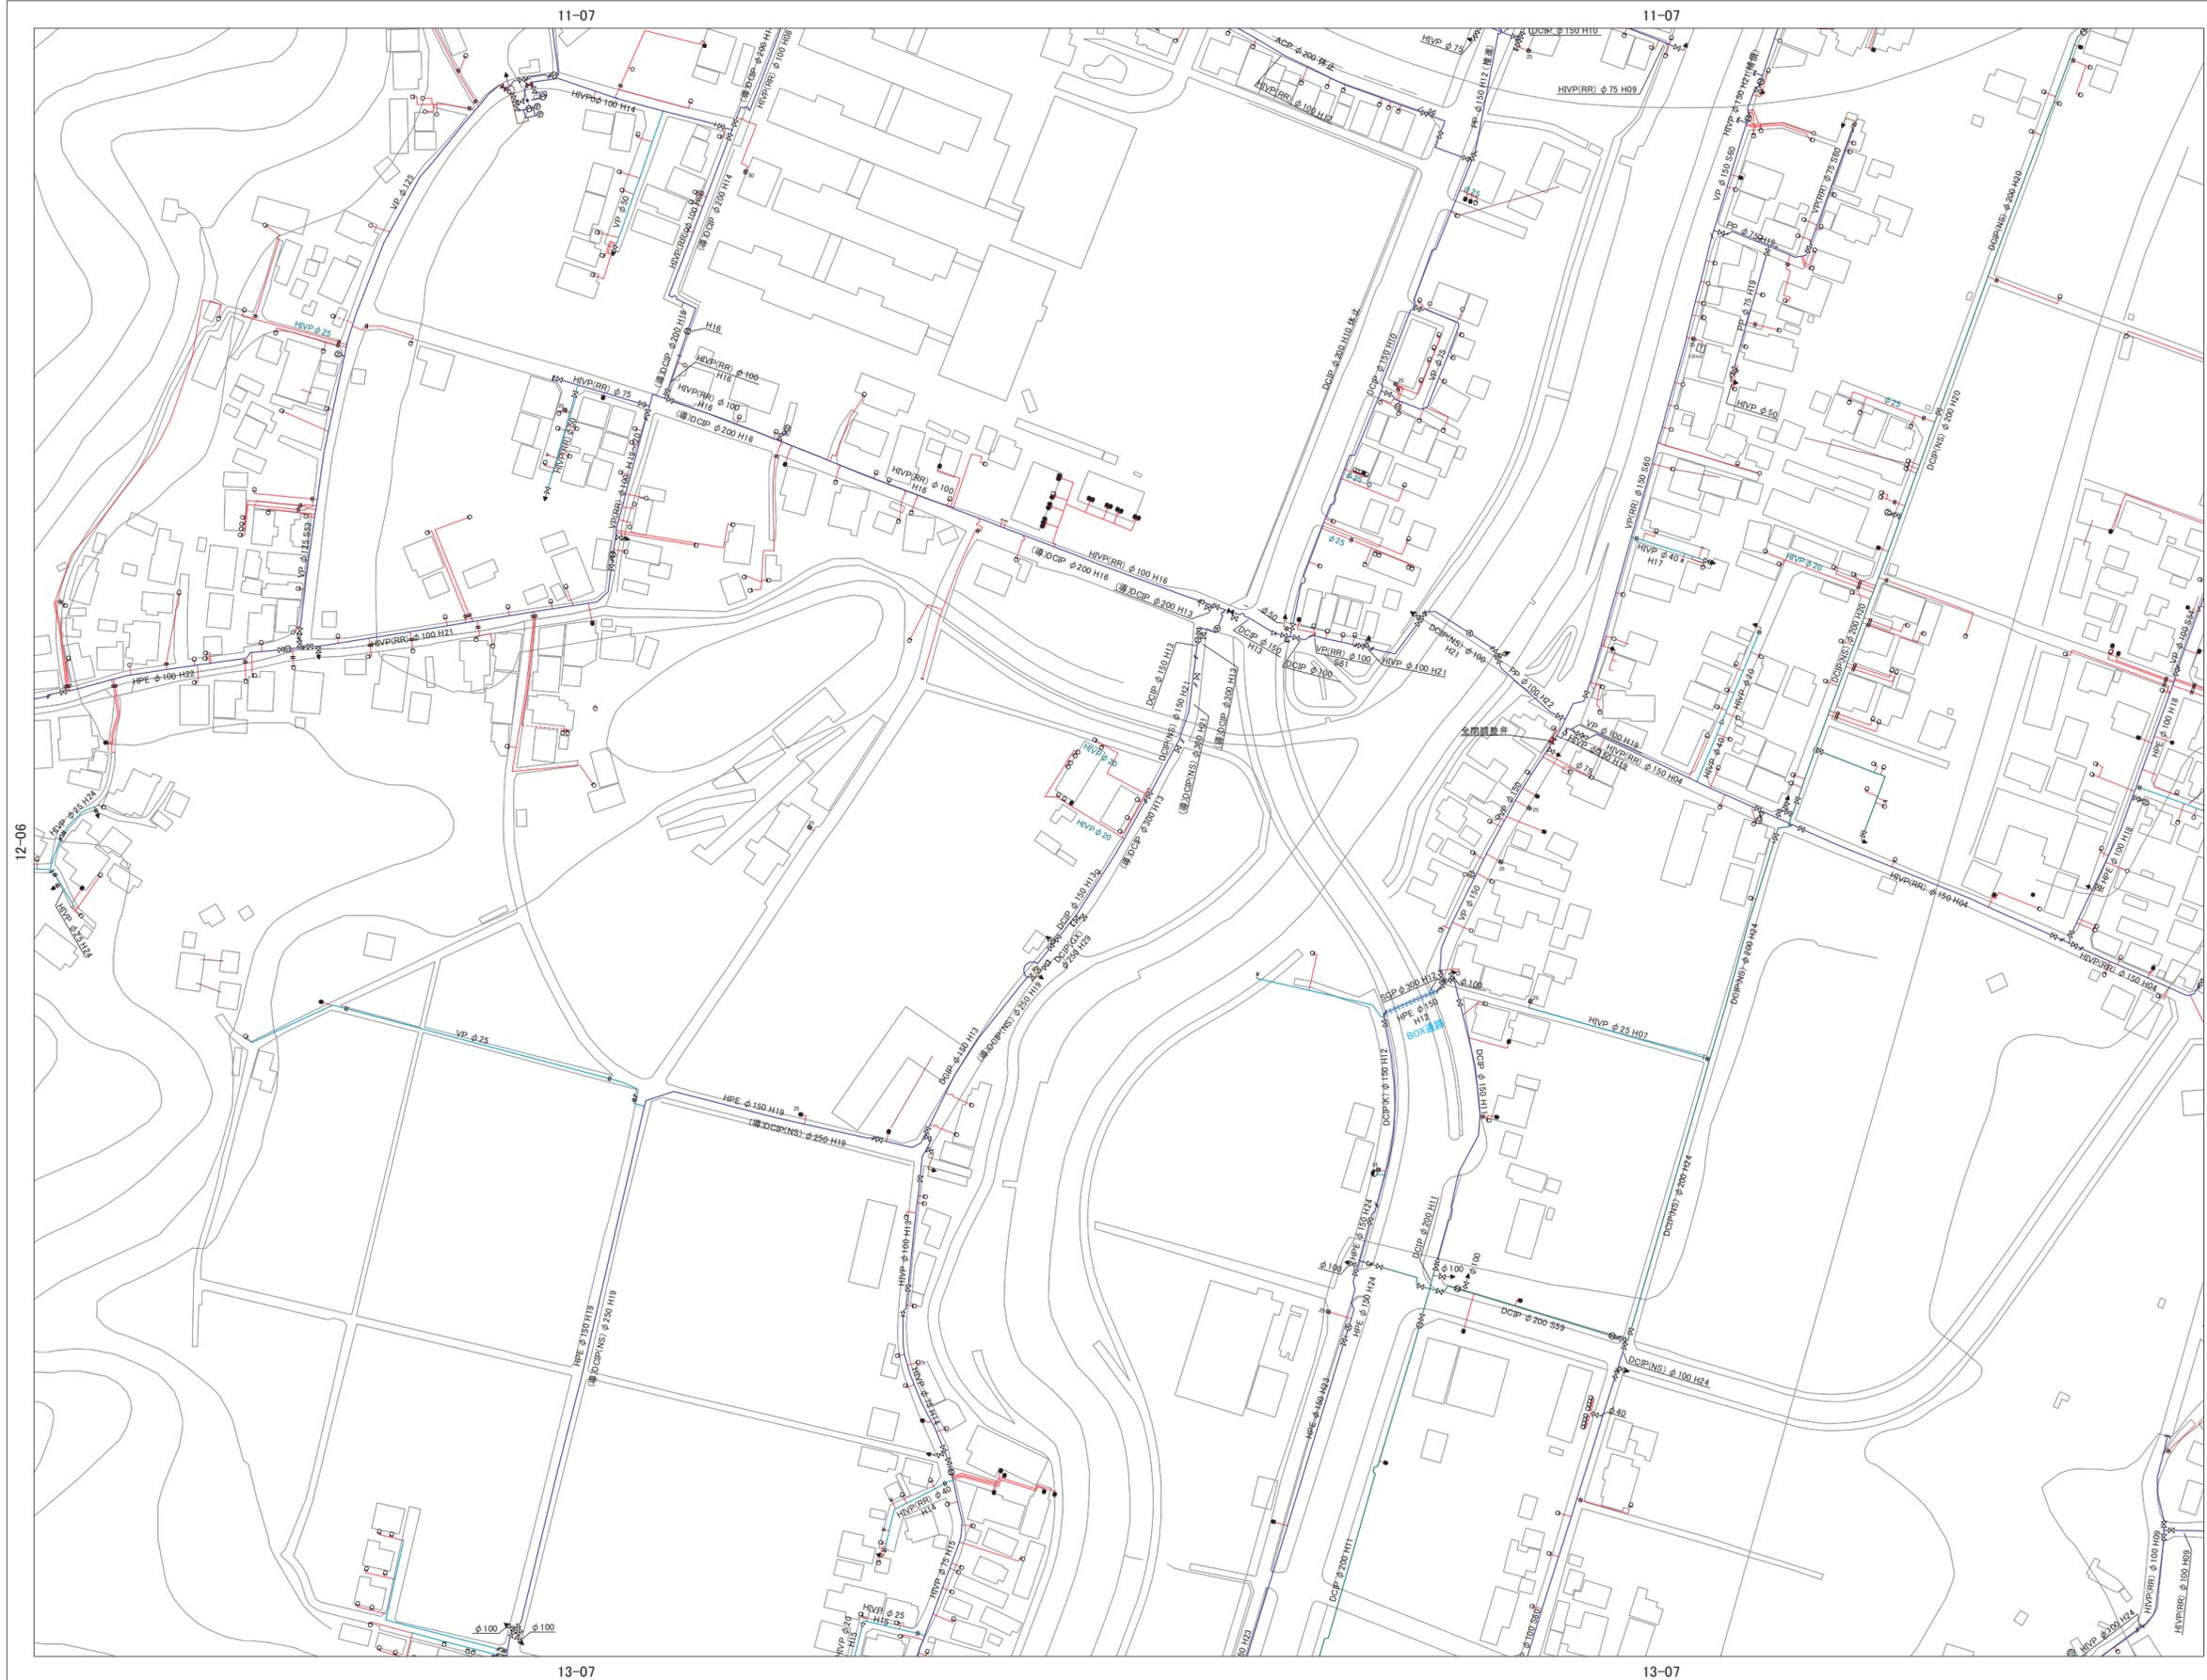

シンボル(管路関連)	
[Symbol]	仕切弁
[Symbol]	ソフトシール弁
[Symbol]	スリース弁
[Symbol]	止水栓
[Symbol]	ストッパー弁
[Symbol]	閉止弁
[Symbol]	調整弁
[Symbol]	安全弁
[Symbol]	空気弁
[Symbol]	逆流止弁
[Symbol]	減圧弁
[Symbol]	消火栓(地下式)
[Symbol]	消火栓(地上式)
[Symbol]	消火栓(小口径)
[Symbol]	泥吐口
[Symbol]	口葺変更位置
[Symbol]	工事変更位置
[Symbol]	管理変更位置
[Symbol]	栓止め
[Symbol]	加圧ポンプ
[Symbol]	防火水槽

シンボル(給水装置)	
[Symbol]	給水管
[Symbol]	13mmメータ単独
[Symbol]	13mmメータ直結
[Symbol]	20mmメータ単独
[Symbol]	20mmメータ直結
[Symbol]	25mm以上メータ単独
[Symbol]	25mm以上メータ直結
[Symbol]	撤去メータ単独
[Symbol]	撤去メータ直結
[Symbol]	止水栓
[Symbol]	貯水槽

管種	
DCIP	タタイル舗装管 (○)内は継手種類
CIP	舗装管
VP	硬質塩化ビニル管
HVP	耐衝撃性硬質塩化ビニル管
SGP	炭素鋼鋼管
GP	鋼管
SP	塗産装鋼管
PP	ポリエチレン管
WEET	銅帯がい装ポリエチレン管
VLP	ビニライニング鋼管
SUS	ステンレス管

線種	
[Line]	導水管
[Line]	送水管
[Line]	配水管φ200以上
[Line]	配水管φ75~150
[Line]	配水支管
[Line]	泥吐管

宮津市上下水道事業

※この図面は、水道管の維持管理のために作成した参考図であり、現状と異なる場合がありますので、必ず現地で最終確認してください。
 なお、この図面の利用により生じる損害や不利益について、宮津市上下水道事業は一切の責任を負いません。