




土地利用計画図(付図1号)

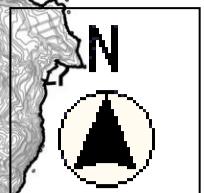


凡 例	
市 町 村 界	—
農 業 振 興 地 域 界	—
地 区 区 域 番 号	□
用 途	
農 地	○
採 草 放 牧 地	○
混 牧 林 地	○
農 業 用 施 設 用 地	○

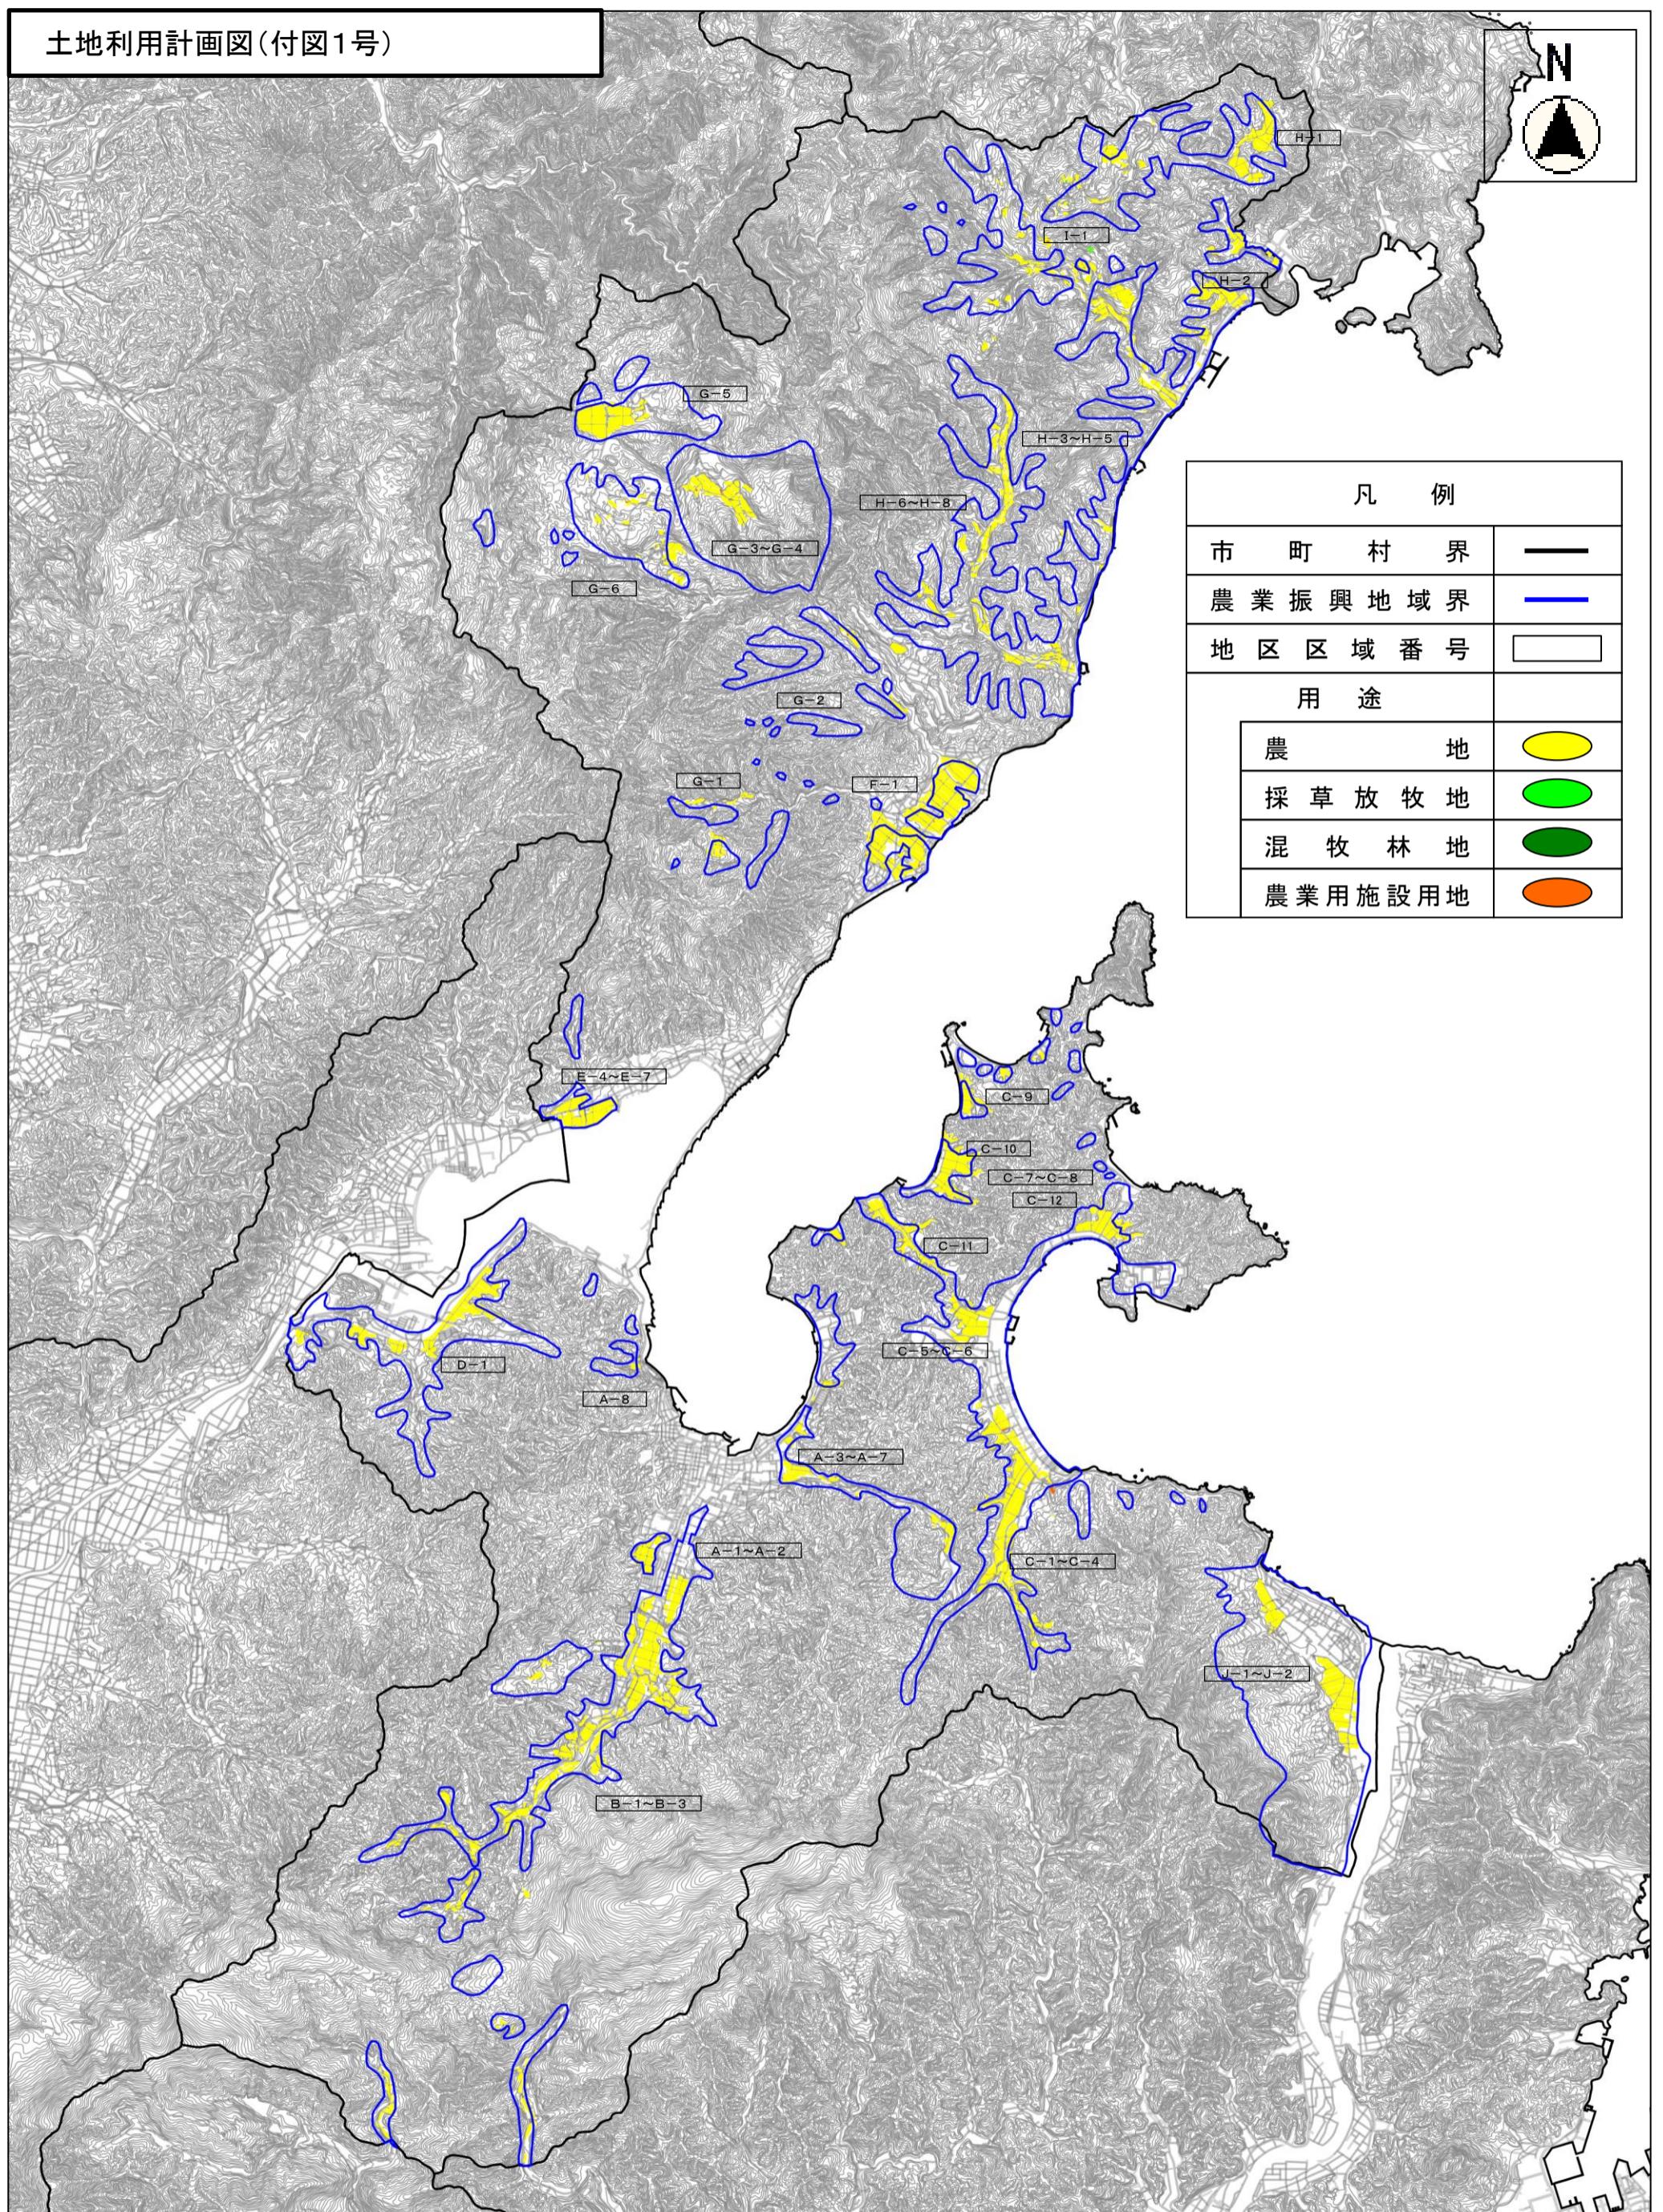

農用地等保全整備計画図(付図2号)

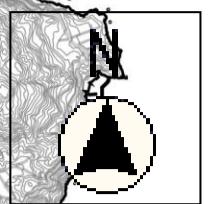

凡 例	
市 町 村 界	—
農 業 振 興 地 域 界	—
地 区 区 域 番 号	□
多面的機能支払及び 中山間地域等直接支払 対象農地	○

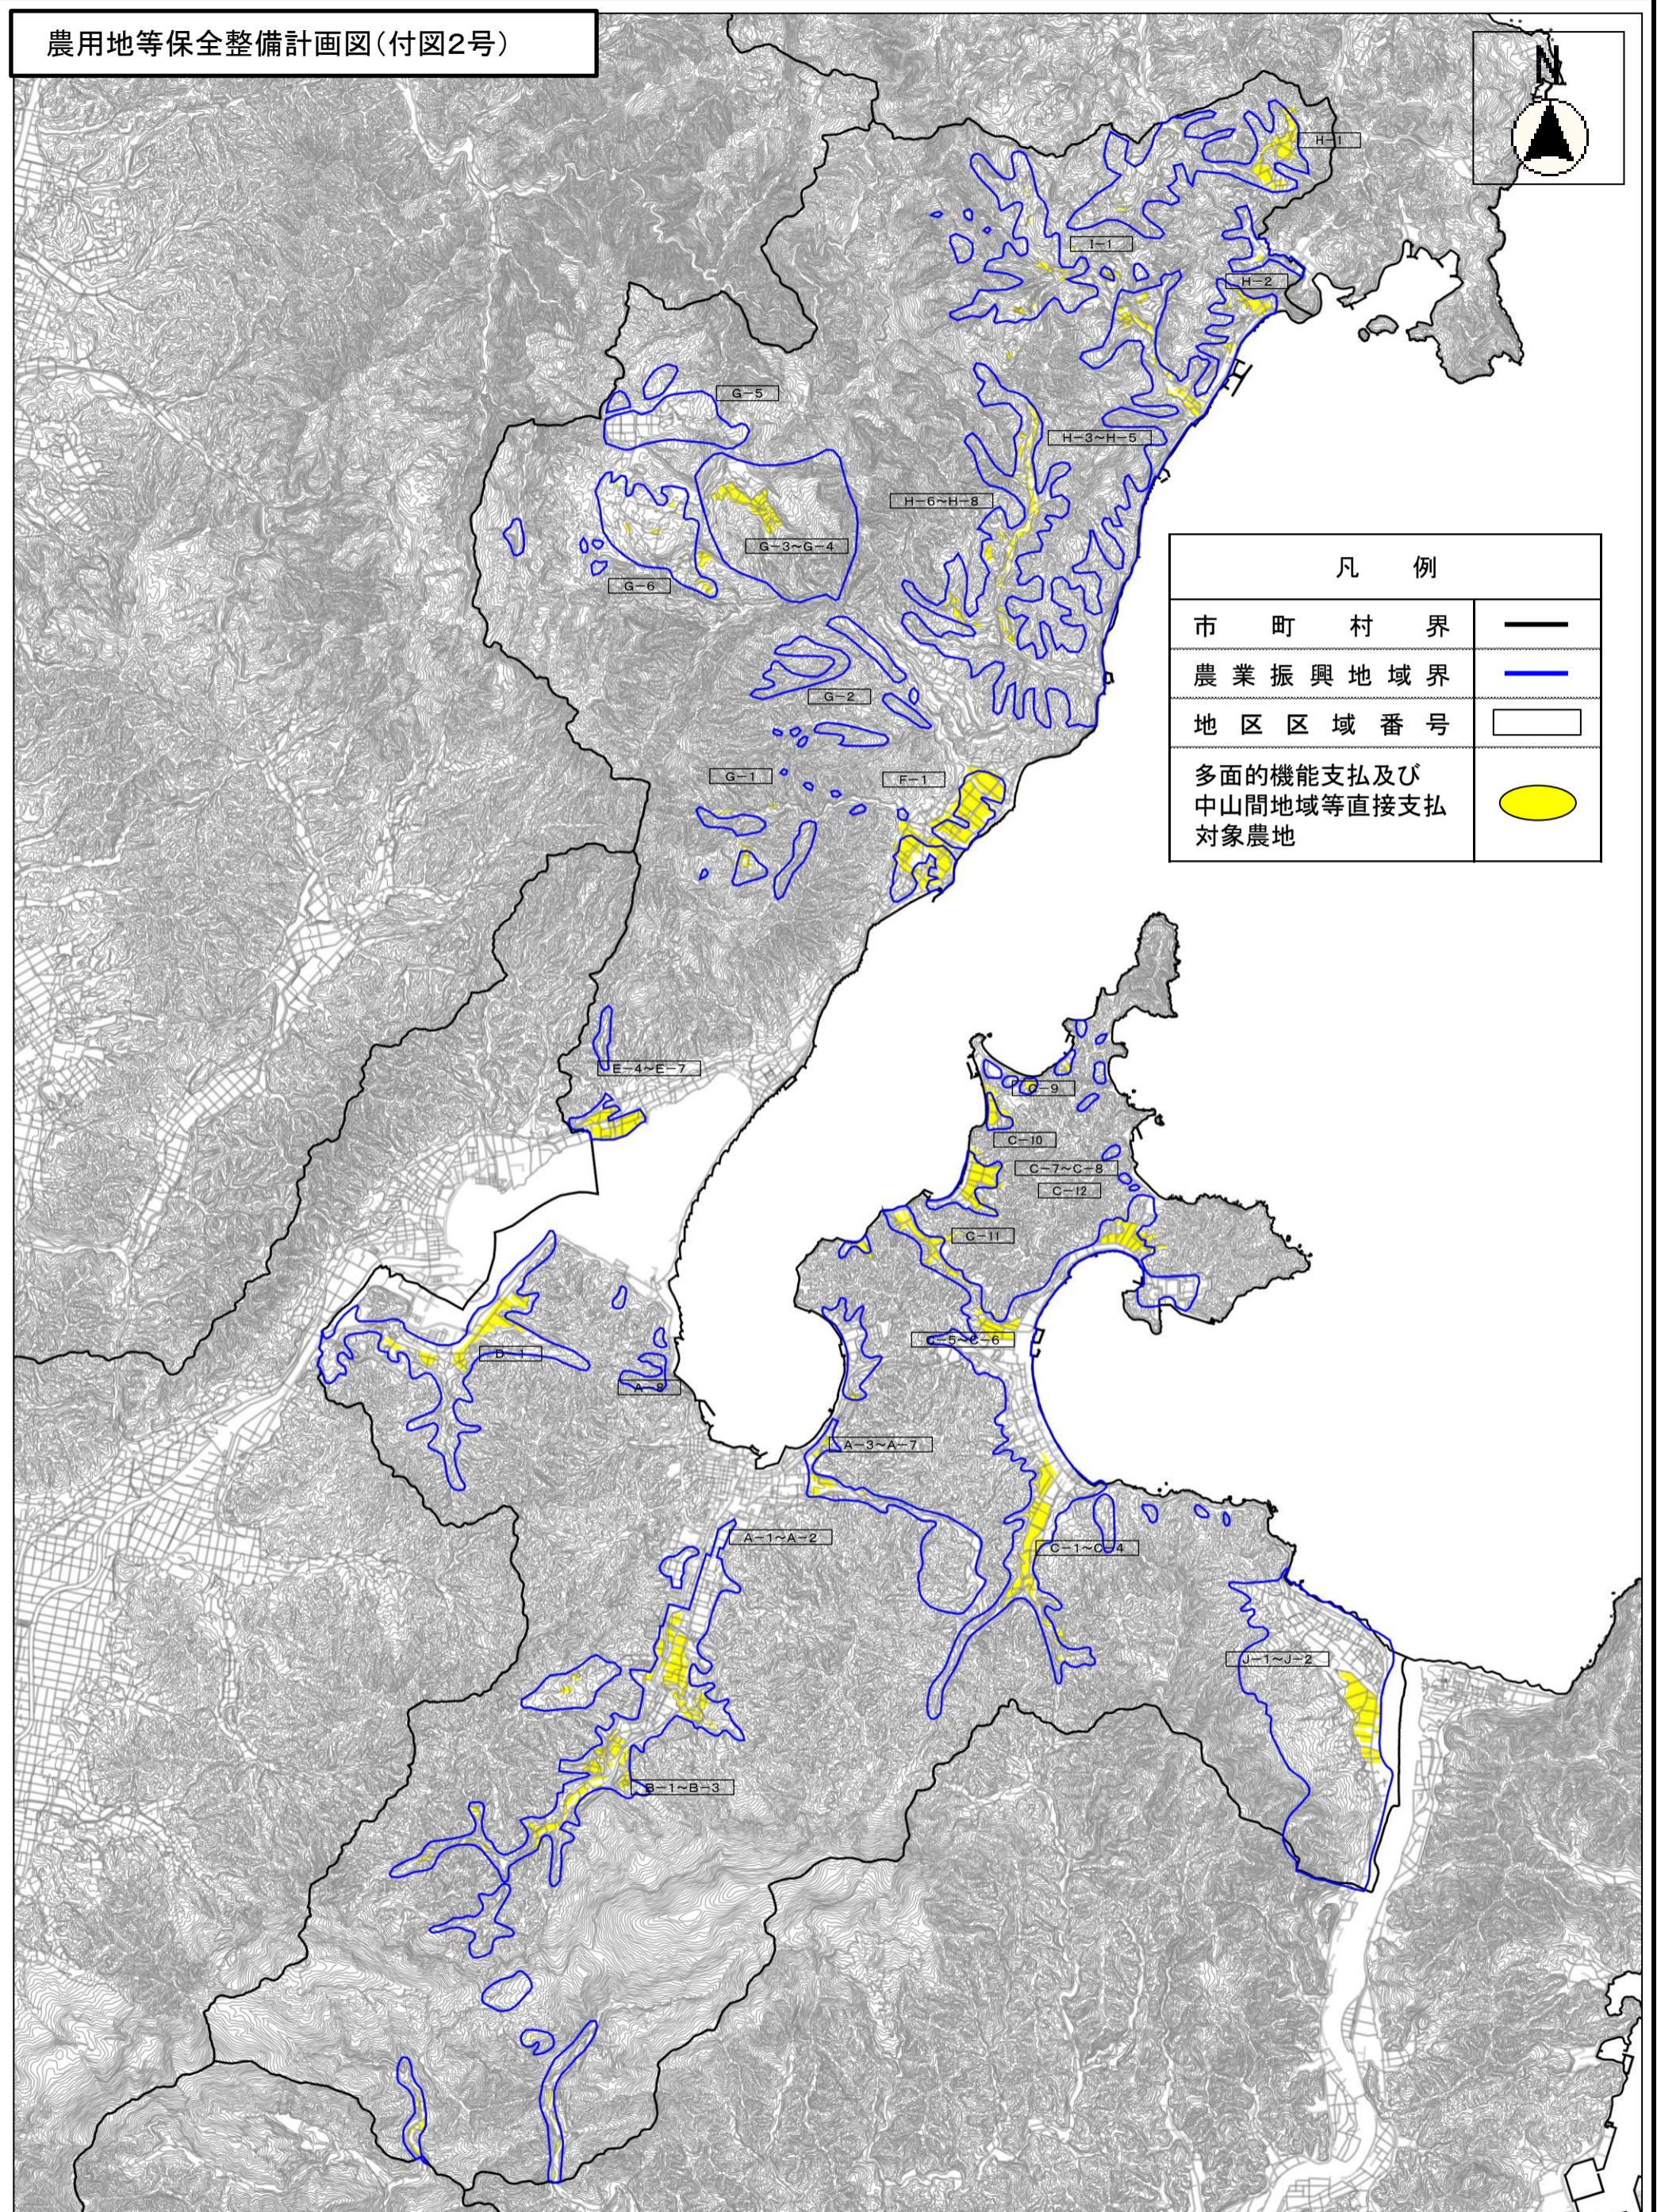

農業近代化施設整備計画図(付図3号)

