松尾・下世屋02

上 水 道 配 管 管 理 図

松尾・下世屋01　　松尾・下世屋01

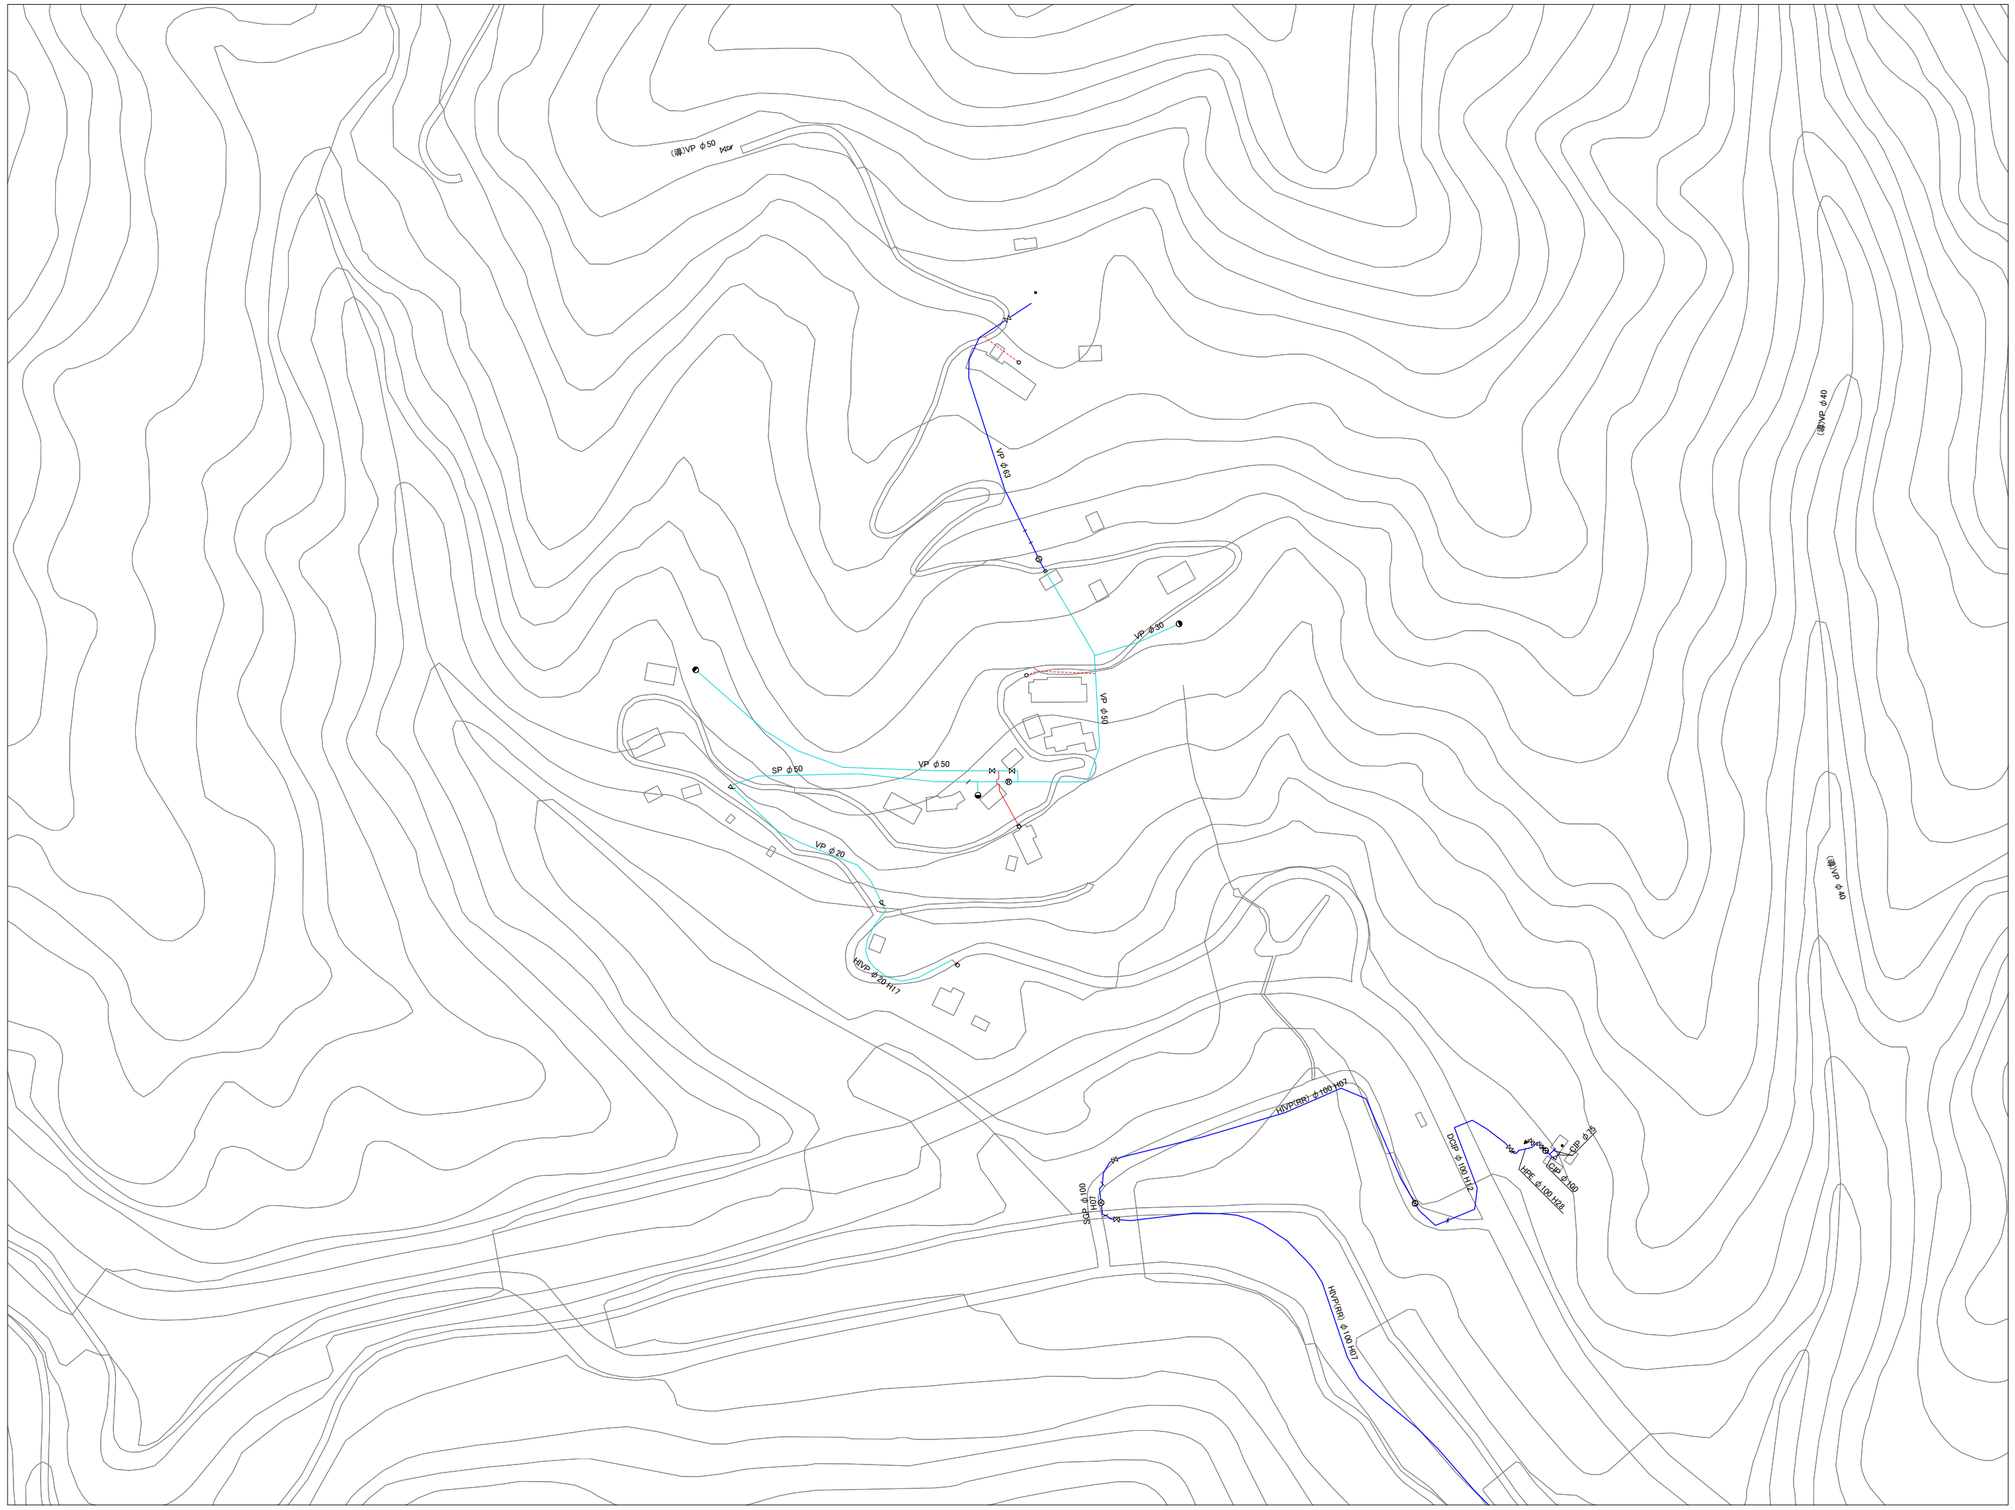

松尾・下世屋03　　松尾・下世屋03

シ ン ボ ル（管路関連）	
	仕 切 弁
	ソ フ ト シ ー ル 弁
	ス リ ー ス 弁
	止 水 栓
	ス ト ッ パ ー 弁
	閉 止 弁
	調 整 弁
	安 全 弁
	空 気 弁
	逆 止 弁
	減 圧 弁
	消 火 栓（地 下 式）
	消 火 栓（地 上 式）
	消 火 栓（小 口 径）
	泥 吐 口
	口 径 変 更 位 置
	工 事 変 更 位 置
	管 種 変 更 位 置
	栓 止 め
	加 圧 ポ ン プ
	防 火 水 槽

シ ン ボ ル（給水装置）	
	給 水 管
	13ｍｍメータ単独
	13ｍｍメータ直結
	20ｍｍメータ単独
	20ｍｍメータ直結
	25ｍｍ以上メータ単独
	25ｍｍ以上メータ直結
	撤去メータ単独
	撤去メータ直結
	止 水 栓
	貯 水 槽

管 種	
DCIP	ダクタイル鋳鉄管（）内は継手種類
CIP	鋳 鉄 管
VP	硬質塩化ビニル管
HIVP	耐衝撃性硬質塩化ビニル管
SGP	炭 素 鋼 鋼 管
GP	鋼 管
SP	塗 覆 装 鋼 管
PP	ポリエチレン管
WEET	鋼帯がい装ポリエチレン管
VLP	ビニルライニング鋼管
SUS	ス テ ン レ ス 管

線 種	
	導 水 管
	送 水 管
	配水管 φ200 以上
	配水管 φ75～150
	配 水 支 管
	泥 吐 管

宮津市上下水道事業

※この図面は、水道管の維持管理のために作成した参考図であり、現状と異なる場合がありますので、必ず現地で最終確認してください。
なお、この図面の利用により生じる損害や不利益について、宮津市上下水道事業は一切の責任を負いません。

1:2000

松尾・下世屋02