


前尾記念クロスワークセンターMIYAZU レンタルオフィスへの入居企業について

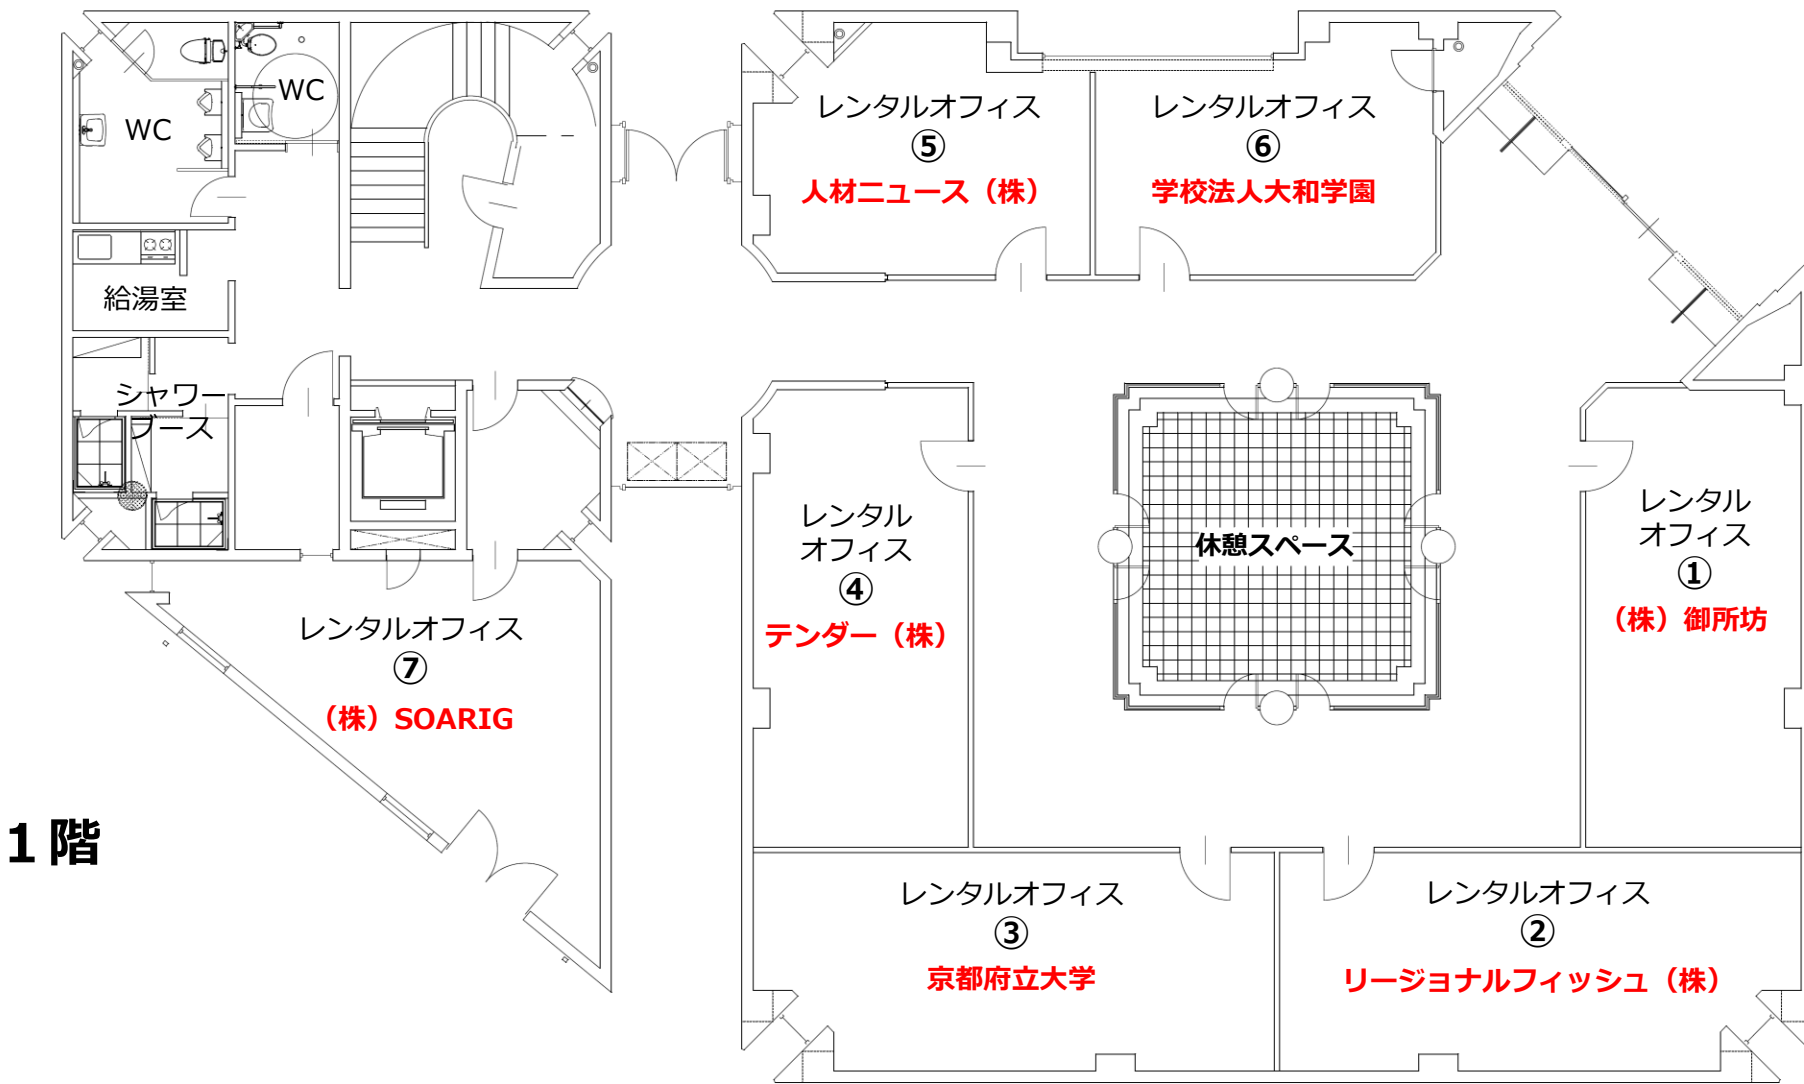

2階

