14-3-01

宮津市公共下水道施設　平面図

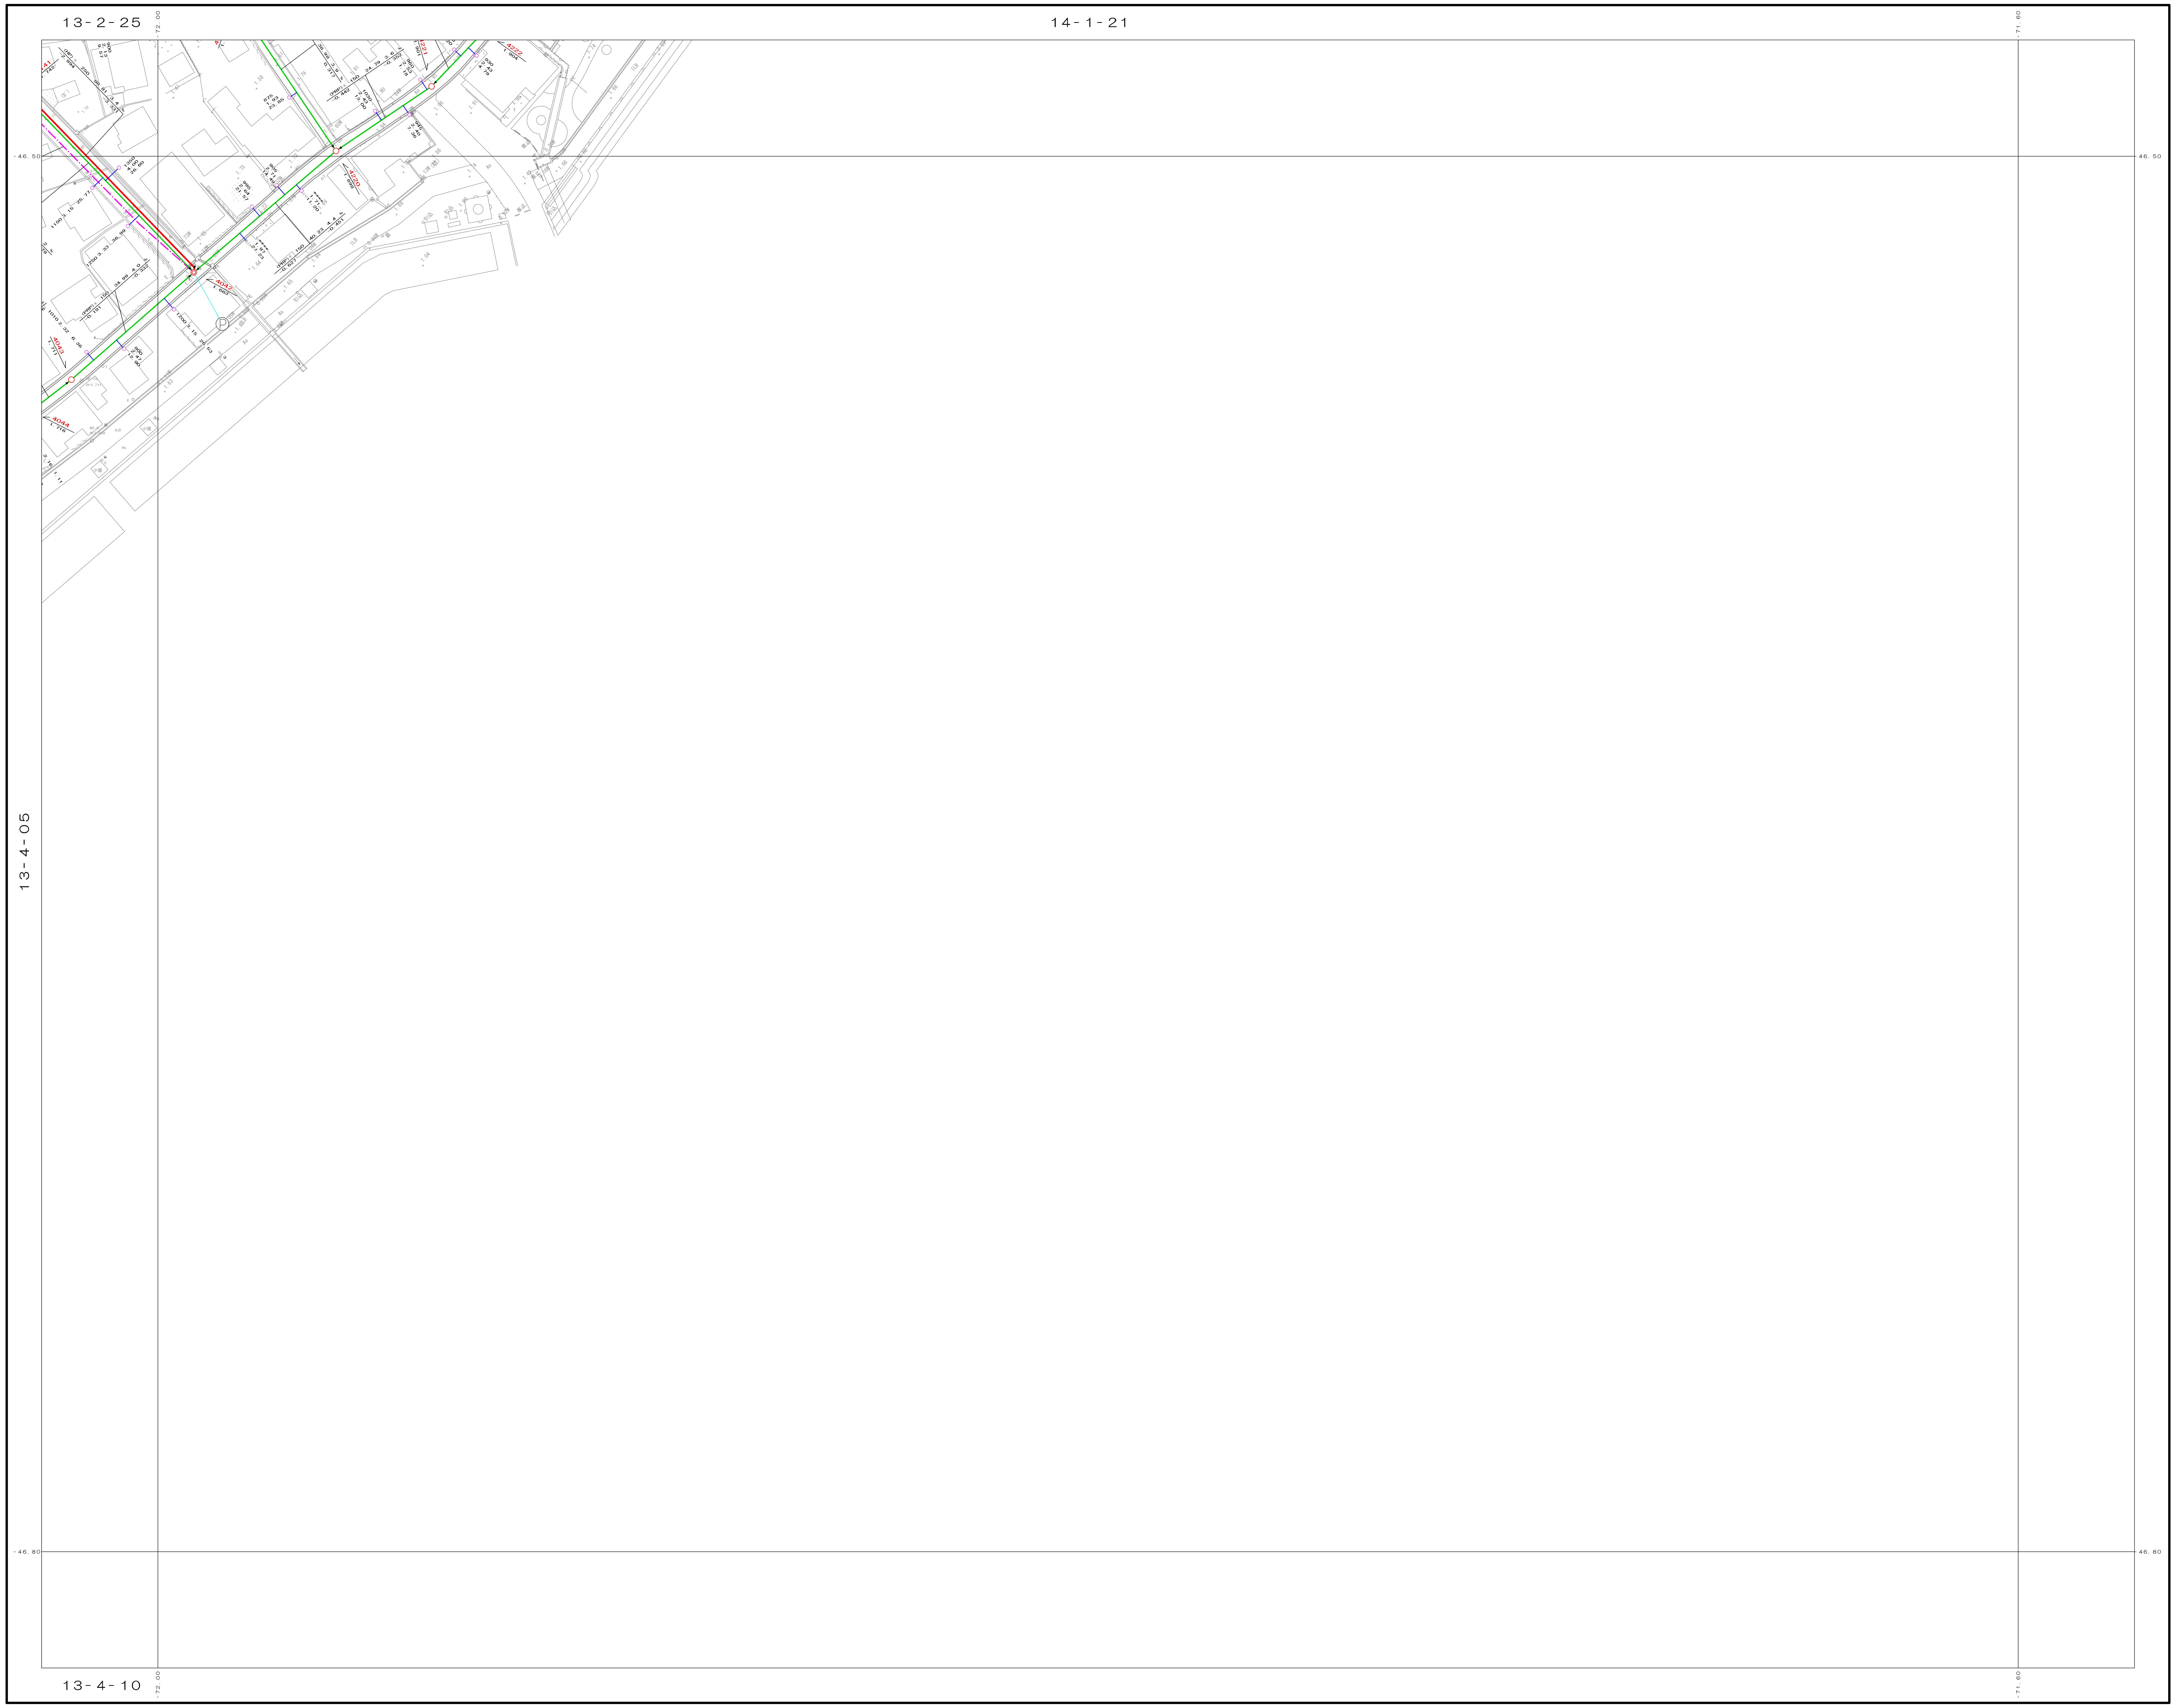
13-2-25
14-1-21
13-4-05
13-4-10
-72.00
-71.60
-46.50
46.50
-46.80
46.80
4220
1.898
1350
4.00
26.60
1150 3.15 25.77
1250 3.33 36.99
875
1.93
23.85
905
2.71
14.49
995
2.64
21.57
(PRP)⊙ 150
-0.442
-0.627
40.23 4.4
-0.451
(HP)⊙ 250
-2.994
98.81 3.4
-3.331
38.98 3.9
0.317
1030
2.43
13.00

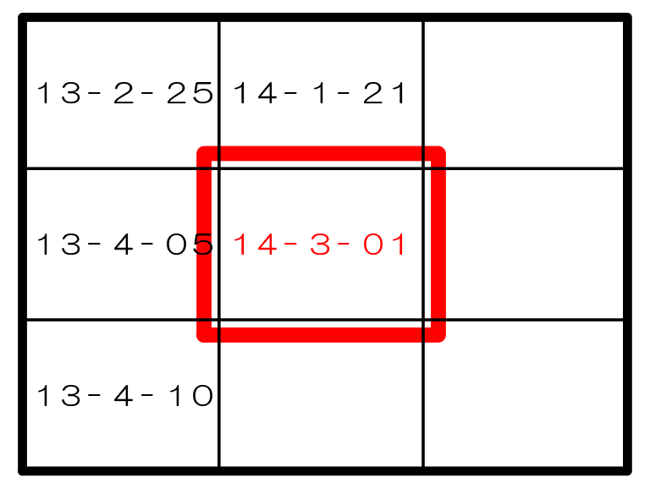
13-2-25
14-1-21
13-4-05
14-3-01
13-4-10

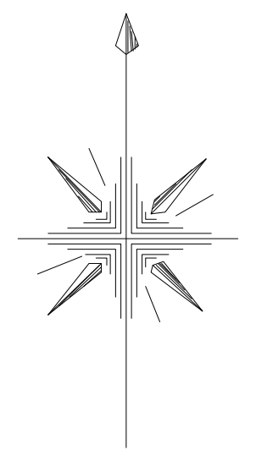

凡	例
⦶	1号人孔
⊕	2号人孔
◉	3号人孔
⊗	4号人孔
⊗	組立0号人孔
○	組立1号人孔
◎	組立2号人孔
○	組立Y号人孔
⦶	組立楕円人孔
⊠	特殊人孔
⊗	φ200点検人孔
⊗	φ300点検人孔
○	点検人孔
○	1号点検人孔
×	ダミー人孔
?	人孔不明
—▶	管渠　枝線
—▶	管渠　幹線
‐・‐▶	管渠　圧送管
‖	起点記号
[	副管記号
○	1号汚水桝
●	2号汚水桝
⊗	特殊A号桝
○	特殊1号桝
⊗	特殊0号桝
⊡	栓止め

表　示　例

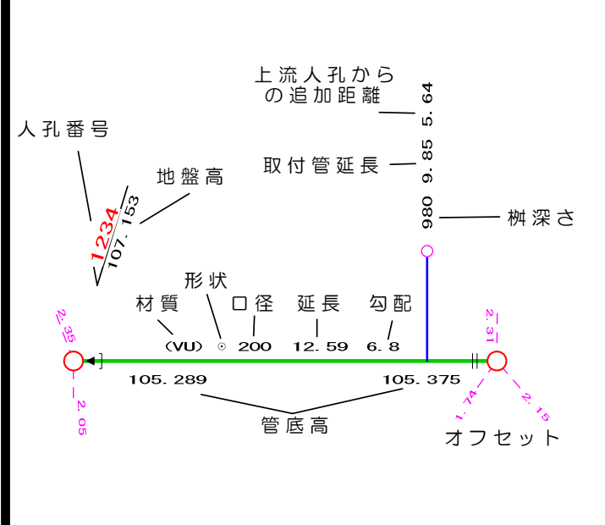
人孔番号
1234
107.153
地盤高
上流人孔から
の追加距離
取付管延長
桝深さ
5.64
9.85
980
形状
材質
口径
延長
勾配
(VU) ⊙ 200 12.59 6.8
2.35
2.05
2.31
1.74
2.15
105.289
105.375
管底高
オフセット

14-3-01

※この図面は、公共下水道管の維持管理のために作成した参考図であり、現状と異なる場合がありますので、必ず現地で最終確認してください。
なお、この図面の利用により生じる損害や不利益について、宮津市上下水道事業は一切の責任を負いません。

1：500

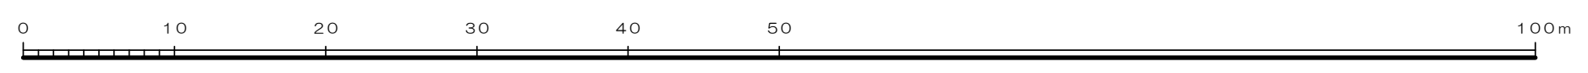
0
10
20
30
40
50
100m

宮津市上下水道事業