21-4-04
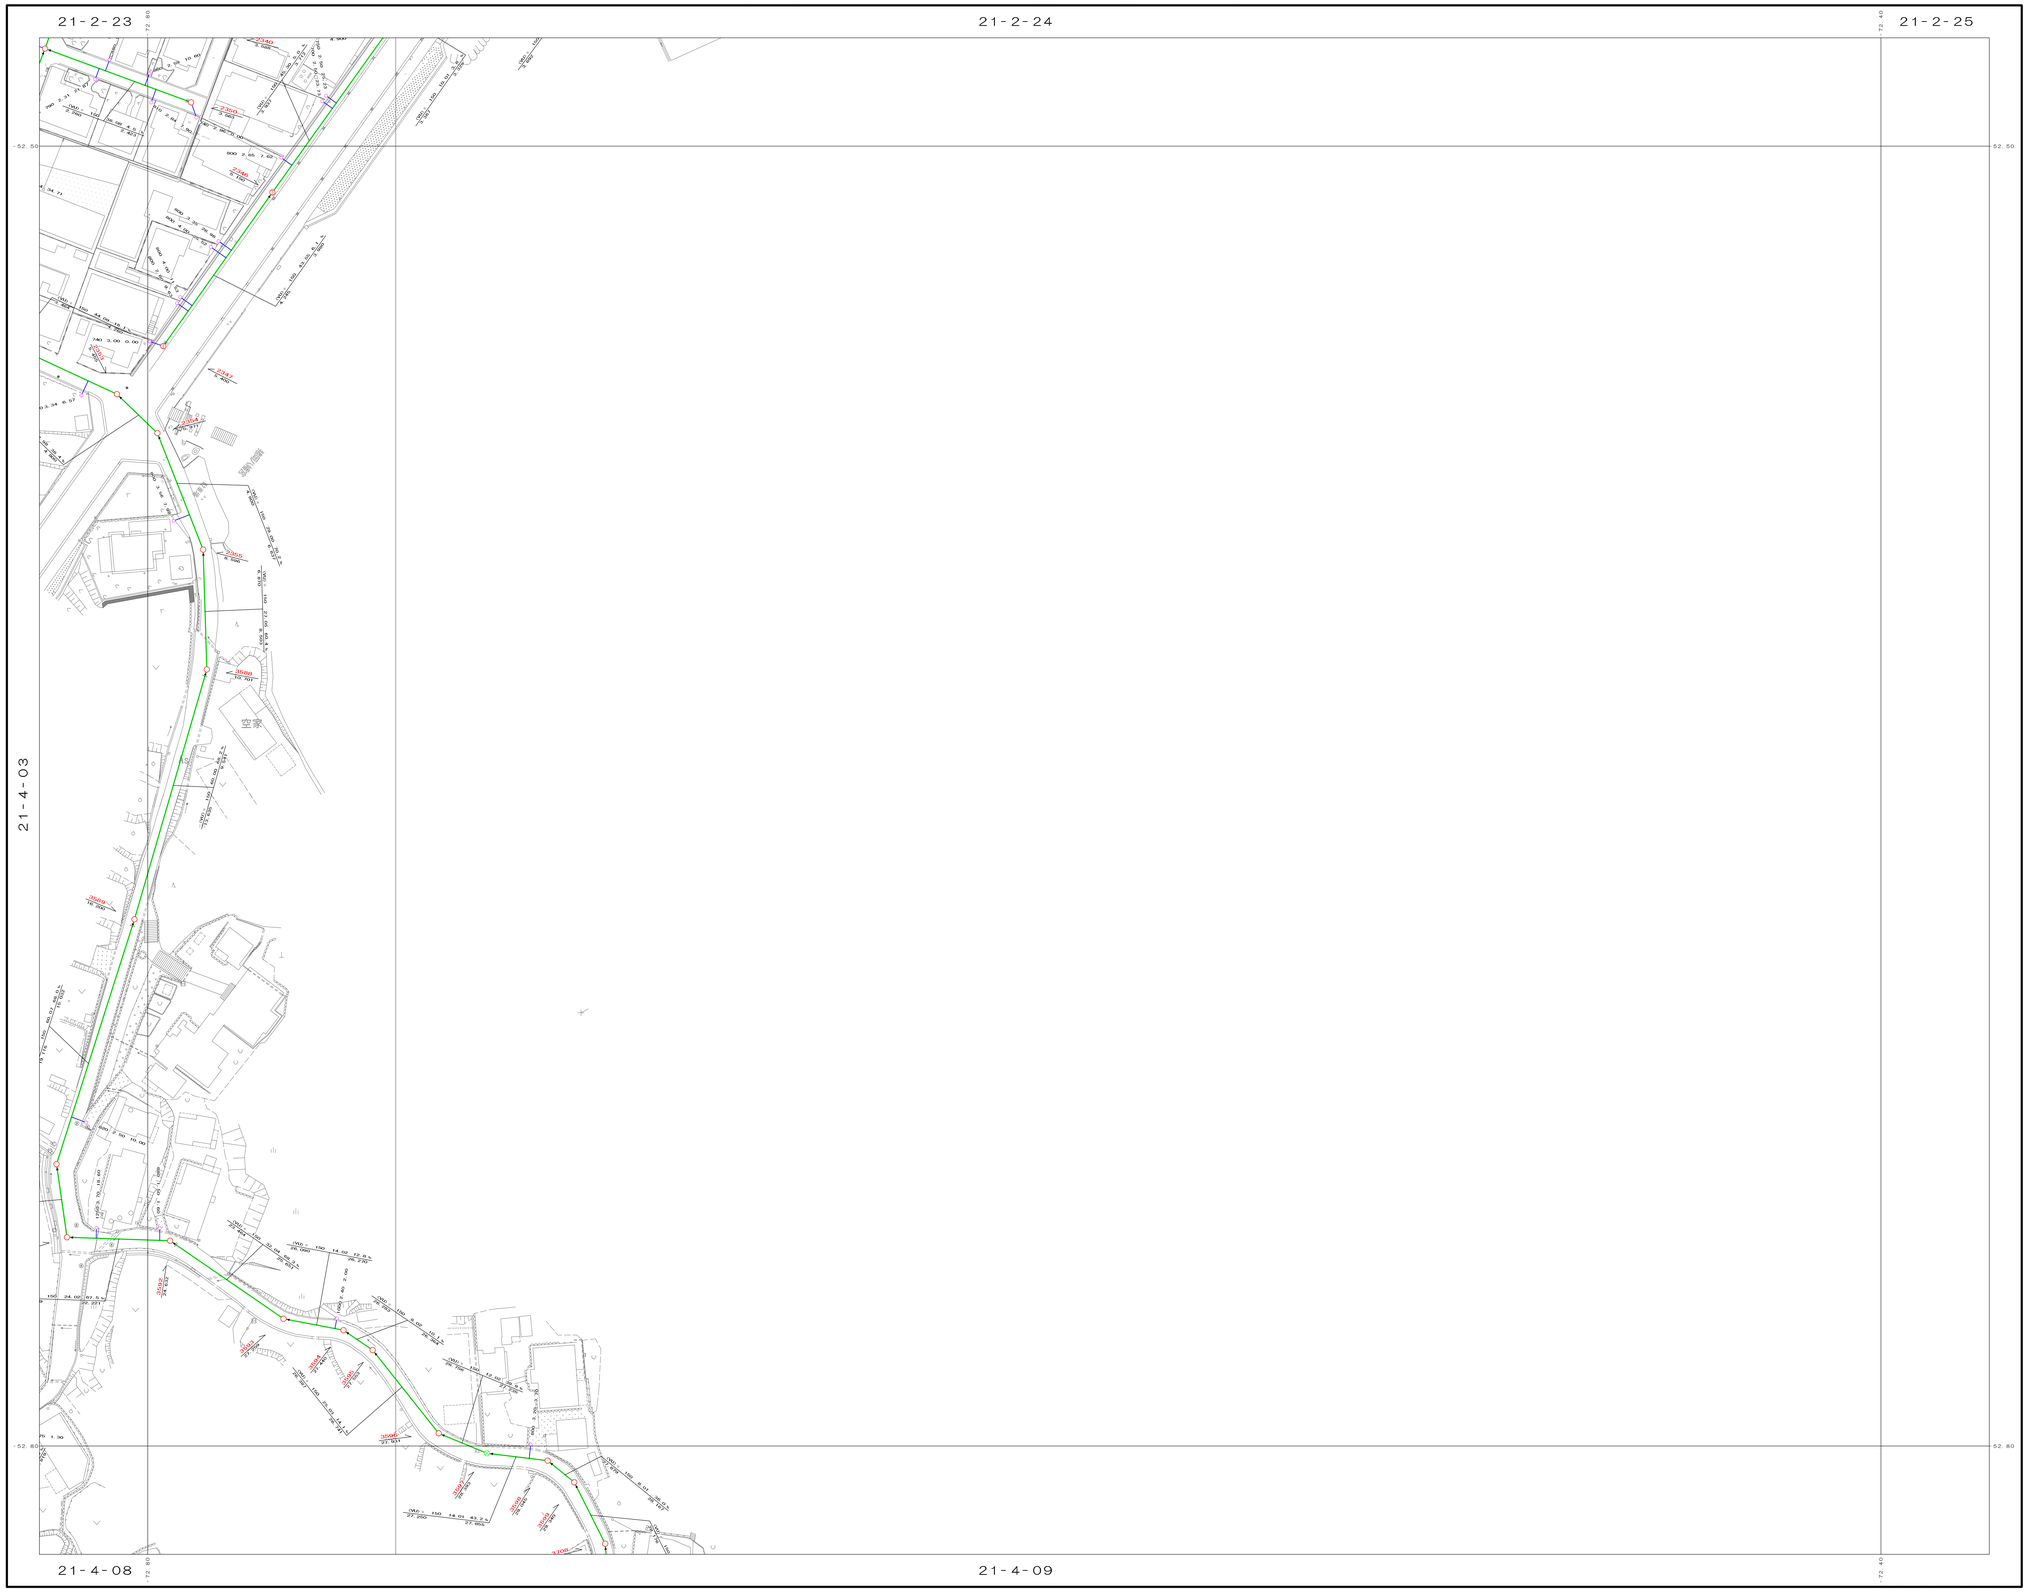
宮津市公共下水道施設　平面図