


# 上水道配管管理図

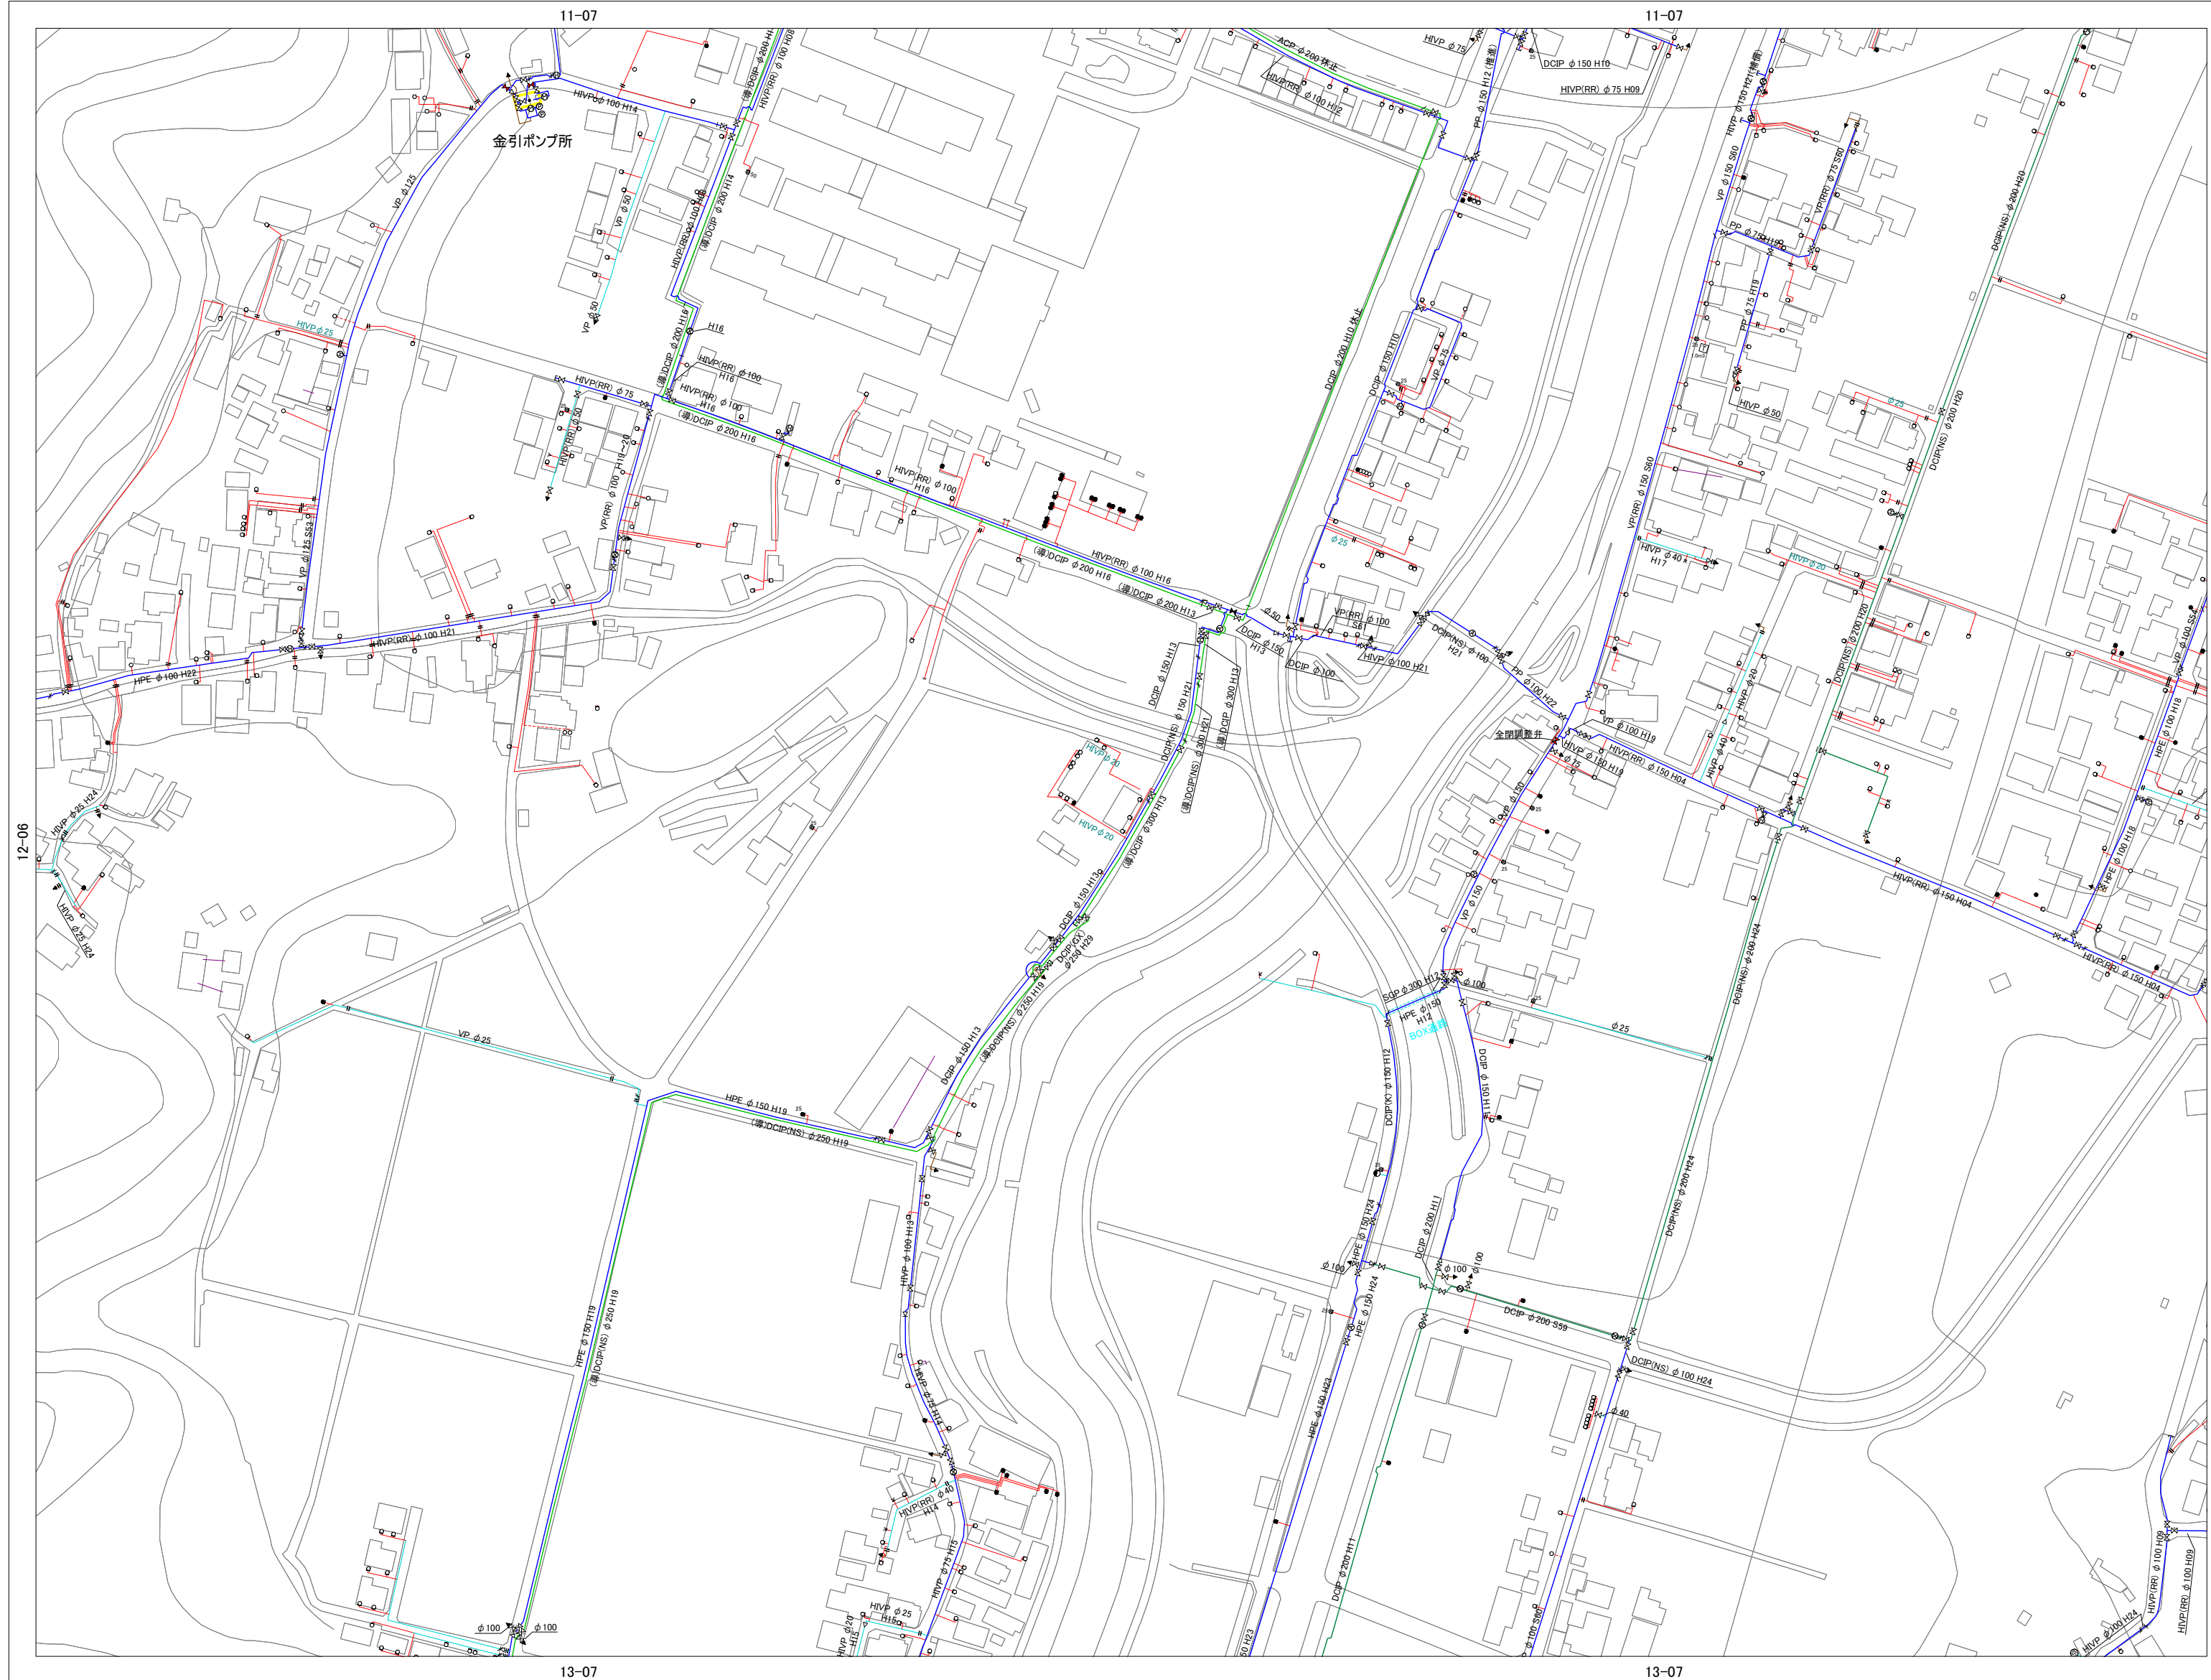

**シンボル (管路関連)**

	仕切弁
	ソフトシール弁
	スリース弁
	止水栓
	ストッパー弁
	閉止弁
	調整弁
	安全弁
	空気弁
	逆止弁
	減圧弁
	消火栓 (地下式)
	消火栓 (地上式)
	消火栓 (小口径)
	泥吐口
	口葺変更位置
	工事変更位置
	管種変更位置
	栓止め
	加圧ポンプ
	防火水槽

**シンボル (給水装置)**

	給水管
	13mmメータ単独
	13mmメータ直結
	20mmメータ単独
	20mmメータ直結
	25mm以上メータ単独
	25mm以上メータ直結
	撤去メータ直結
	止水栓
	貯水槽

**管種**

DCIP	ダクタイル鑄鉄管 (内は継手種類)
CIP	鑄鉄管
ACP	石綿セメント管
VP	硬質塩化ビニル管
HVP	耐衝撃性硬質塩化ビニル管
SGP	炭素鋼管
G P	鋼管
S P	塗覆鋼管
PP	ポリエチレン管
WEET	鋼帯がい装ポリエチレン管
VLP	ビニライニング鋼管
SUS	ステンレス管

**線種**

	導水管
	送水管
	配水管 φ200以上
	配水管 φ75~150
	配水支管
	泥吐管

宮津市上下水道事業

※この図面は、水道管の維持管理のために作成した参考図であり、現状と異なる場合がありますので、必ず現地で最終確認してください。  
 なお、この図面の利用により生じる損害や不利益について、宮津市上下水道事業は一切の責任を負いません。