


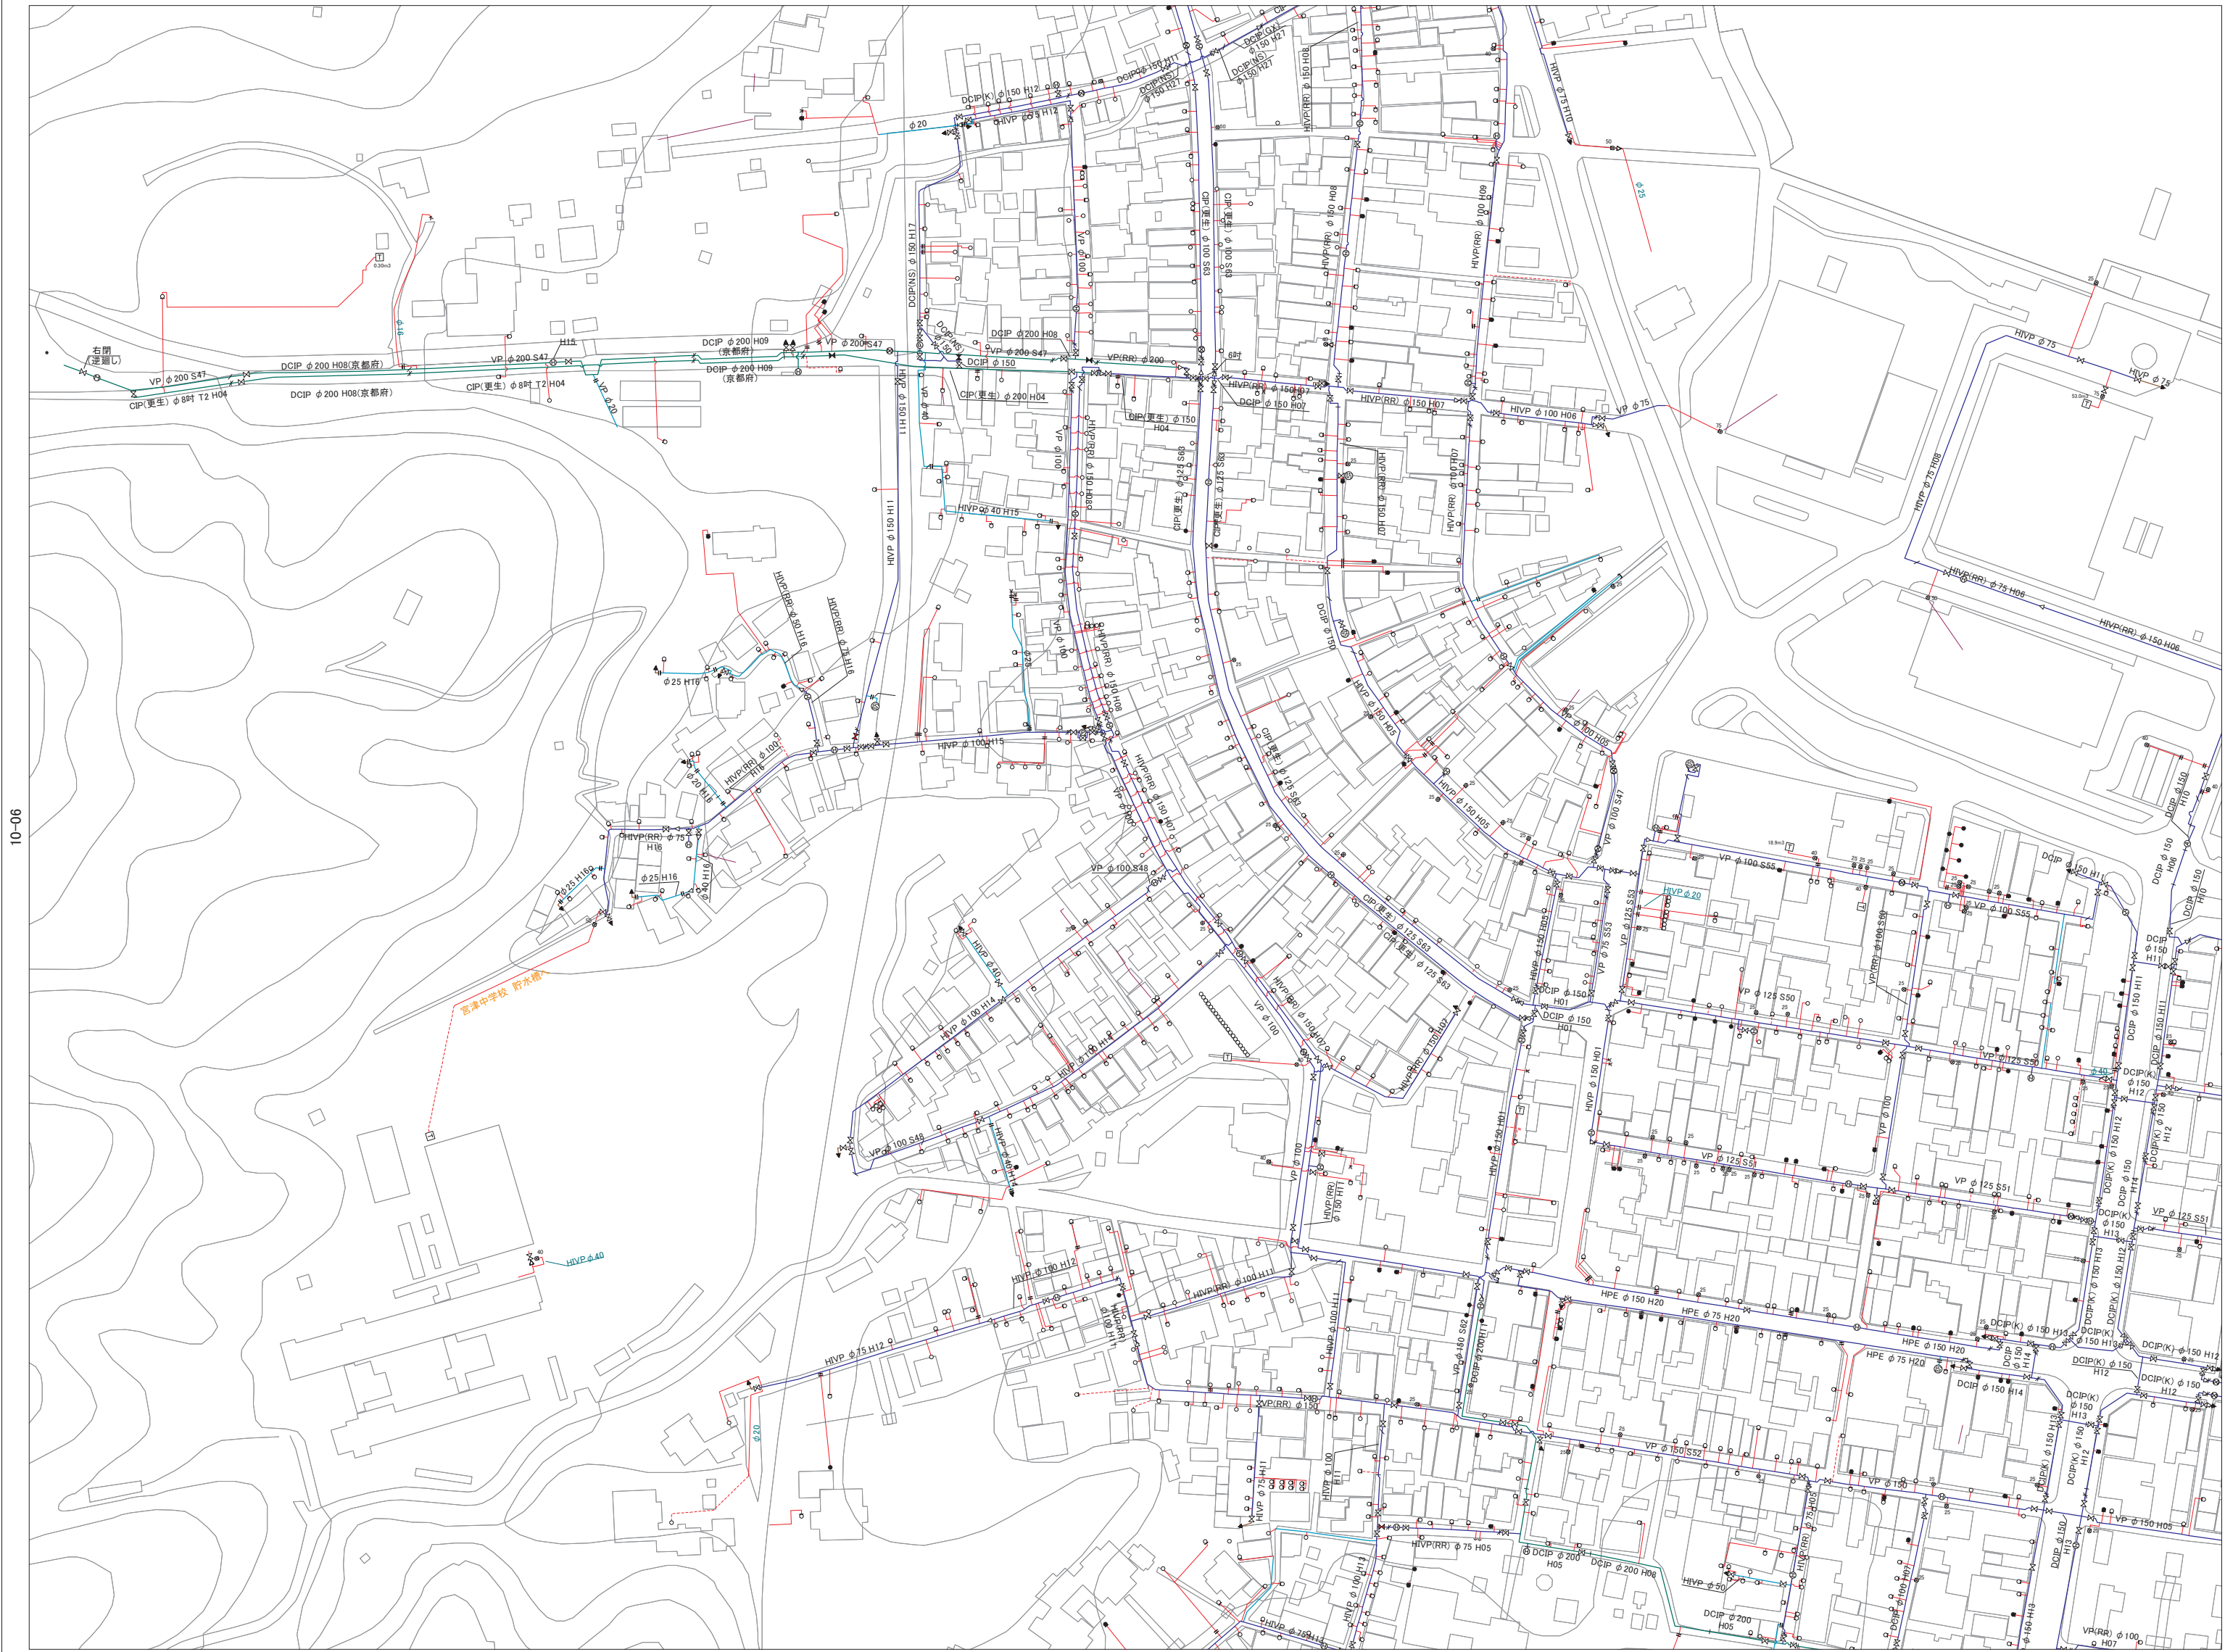

| シンボル(管路関連) |          |
|------------|----------|
|            | 仕切井      |
|            | ソフトシール井  |
|            | スリース井    |
|            | 止水栓      |
|            | ストッパー井   |
|            | 閉止井      |
|            | 調整井      |
|            | 安全井      |
|            | 空気井      |
|            | 逆止弁      |
|            | 減圧弁      |
|            | 消火栓(地下式) |
|            | 消火栓(地上式) |
|            | 消火栓(小口径) |
|            | 泥吐口      |
|            | 口径変更位置   |
|            | 工事変更位置   |
|            | 管種変更位置   |
|            | 栓止め      |
|            | 加圧ポンプ    |
|            | 防火水槽     |

| シンボル(給水装置) |             |
|------------|-------------|
|            | 給水管         |
|            | 13mmメータ単独   |
|            | 13mmメータ直結   |
|            | 20mmメータ単独   |
|            | 20mmメータ直結   |
|            | 25mm以上メータ単独 |
|            | 25mm以上メータ直結 |
|            | 撤去メータ単独     |
|            | 撤去メータ直結     |
|            | 止水栓         |
|            | 貯水槽         |

| 管種   |                       |
|------|-----------------------|
| DCIP | ダクタイル鋳鉄管<br>( )内は継手種類 |
| CIP  | 鋳鉄管                   |
| VP   | 硬質塩化ビニル管              |
| HVP  | 耐衝撃性<br>硬質塩化ビニル管      |
| SGP  | 炭素鋼鋼管                 |
| GP   | 鋼管                    |
| SP   | 塗覆装鋼管                 |
| PP   | ポリエチレン管               |
| WEET | 鋼帯がい装<br>ポリエチレン管      |
| VLP  | ビニライニング鋼管             |
| SUS  | ステンレス管                |

| 線種 |             |
|----|-------------|
|    | 導水管         |
|    | 送水管         |
|    | 配水管 φ200 以上 |
|    | 配水管 φ75～150 |
|    | 配水支管        |
|    | 泥吐管         |

宮津市上下水道事業

※この図面は、水道管の維持管理のために作成した参考図であり、現状と異なる場合がありますので、必ず現地で最終確認してください。  
なお、この図面の利用により生じる損害や不利益について、宮津市上下水道事業は一切の責任を負いません。